様式第8号

# 工 事 設 計 書

見 本

1 管種・管径・管渠の位置・延長・桝の位置・公共下水道との接続箇所・便所の位置・家屋の間取りを明示すること。

## 平 面 図

原則として1/100の縮尺とする事

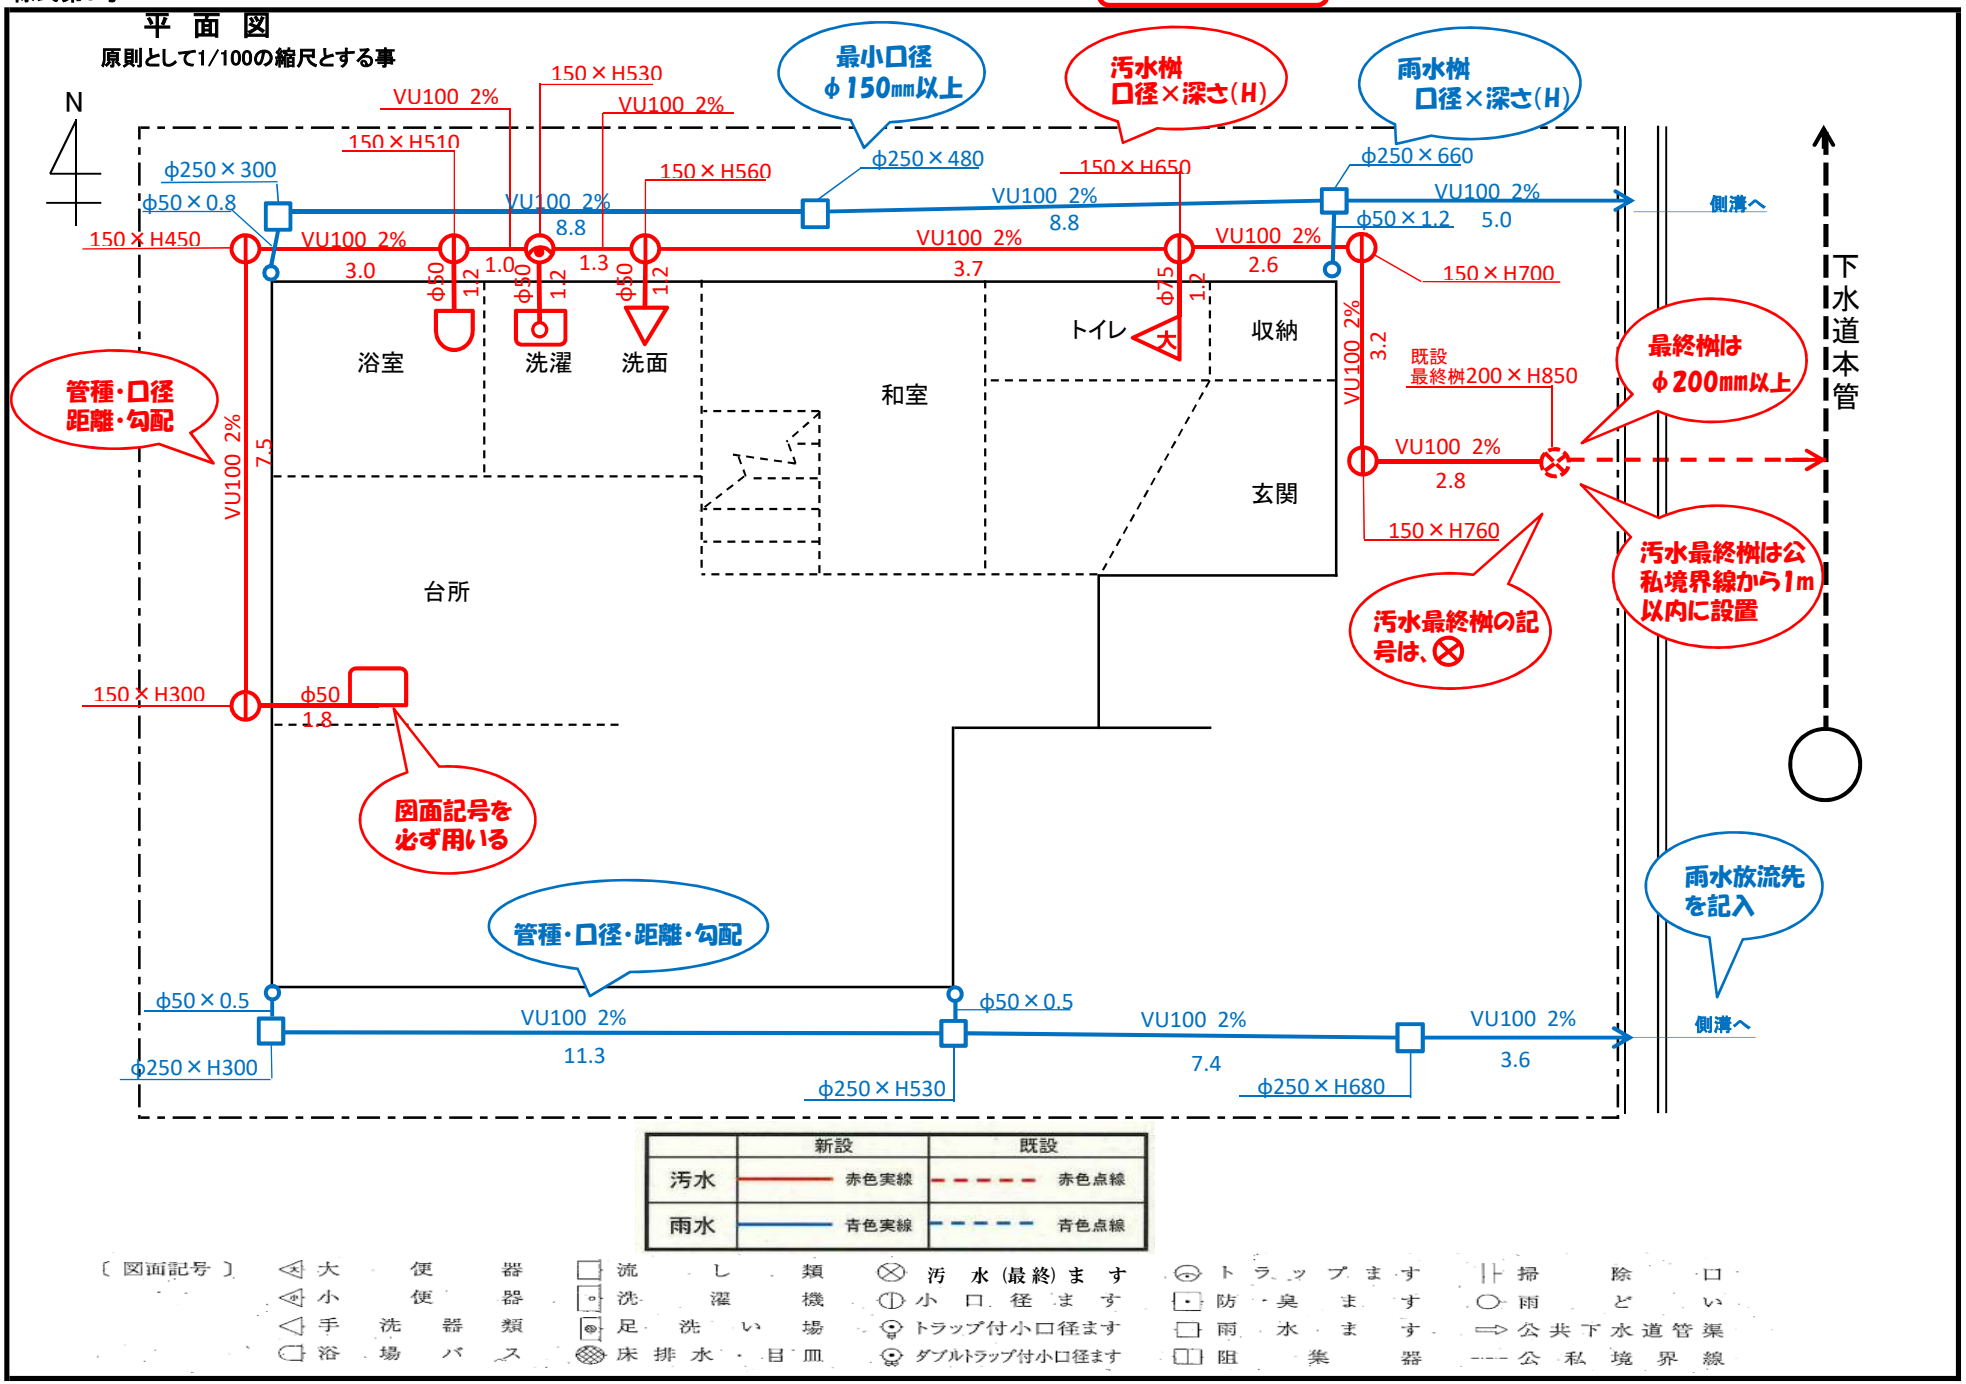


| | 新設 | 既設 |
|---|---|---|
| 汚水 | 赤色実線 | 赤色点線 |
| 雨水 | 青色実線 | 青色点線 |

〔図面記号〕

| | | | | | |
|---|---|---|---|---|---|
| 大便器 | 流し類 | 汚水(最終)ます | トラップます | 掃除口 | |
| 小便器 | 洗濯機 | 小口径ます | 防臭ます | 雨どい | |
| 手洗器類 | 足洗い場 | トラップ付小口径ます | 雨水ます | 公共下水道管渠 | |
| 浴場バス | 床排水・目皿 | ダブルトラップ付小口径ます | 阻集器 | 公私境界線 | |