



今回工事場所  
明南保育所  
(明石市東野町222)

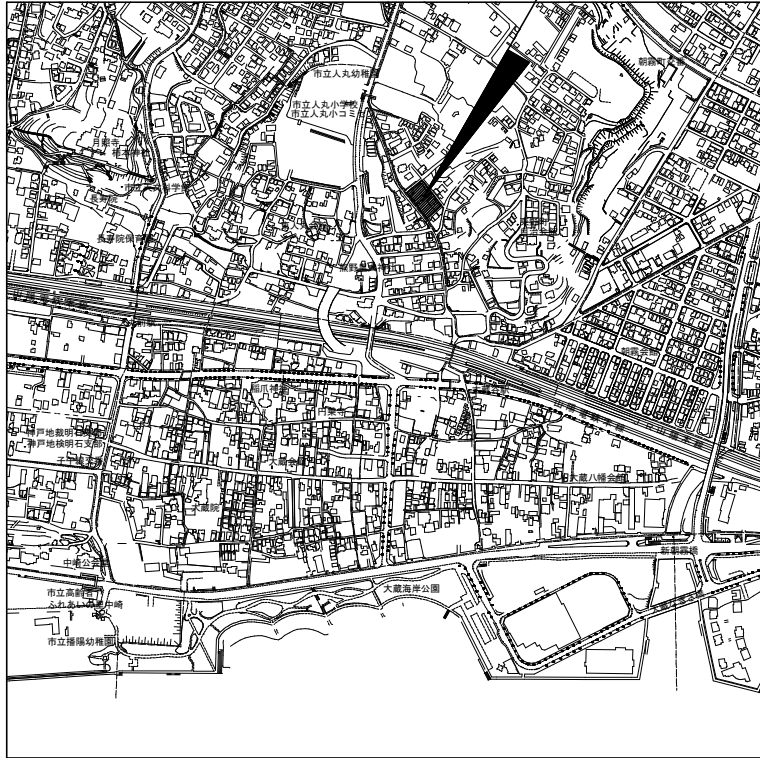

付近見取り図 1/5000

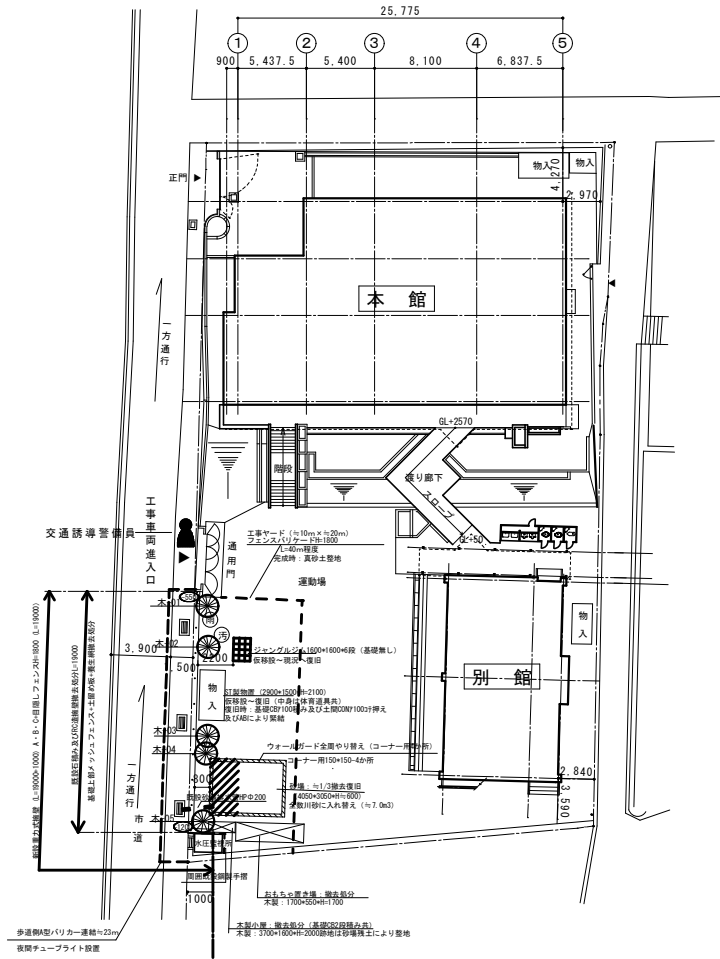

配置図 1/300

特記事項 ・現地着手前に現状レベル測定を行い、新設擁壁等のレベル確定とする ・既設擁壁の天端から歩道までのレベルは-550~-1200 (道路側既設擁壁は全て除去処分) ⇒下部は石積み上部はRC擁壁 ・新設擁壁は現状擁壁天端+300を基準とする (圍底の土砂流出防止のため)	課長	担当	係長	担当	製作年月日	工事名称	明石市立明南保育所外壁改修修繕	内	01	
					06年09月 日	図面名称	付近見取り図・配置図	縮尺	1/5000, 1/300	全業

明石市子ども局子ども育成室