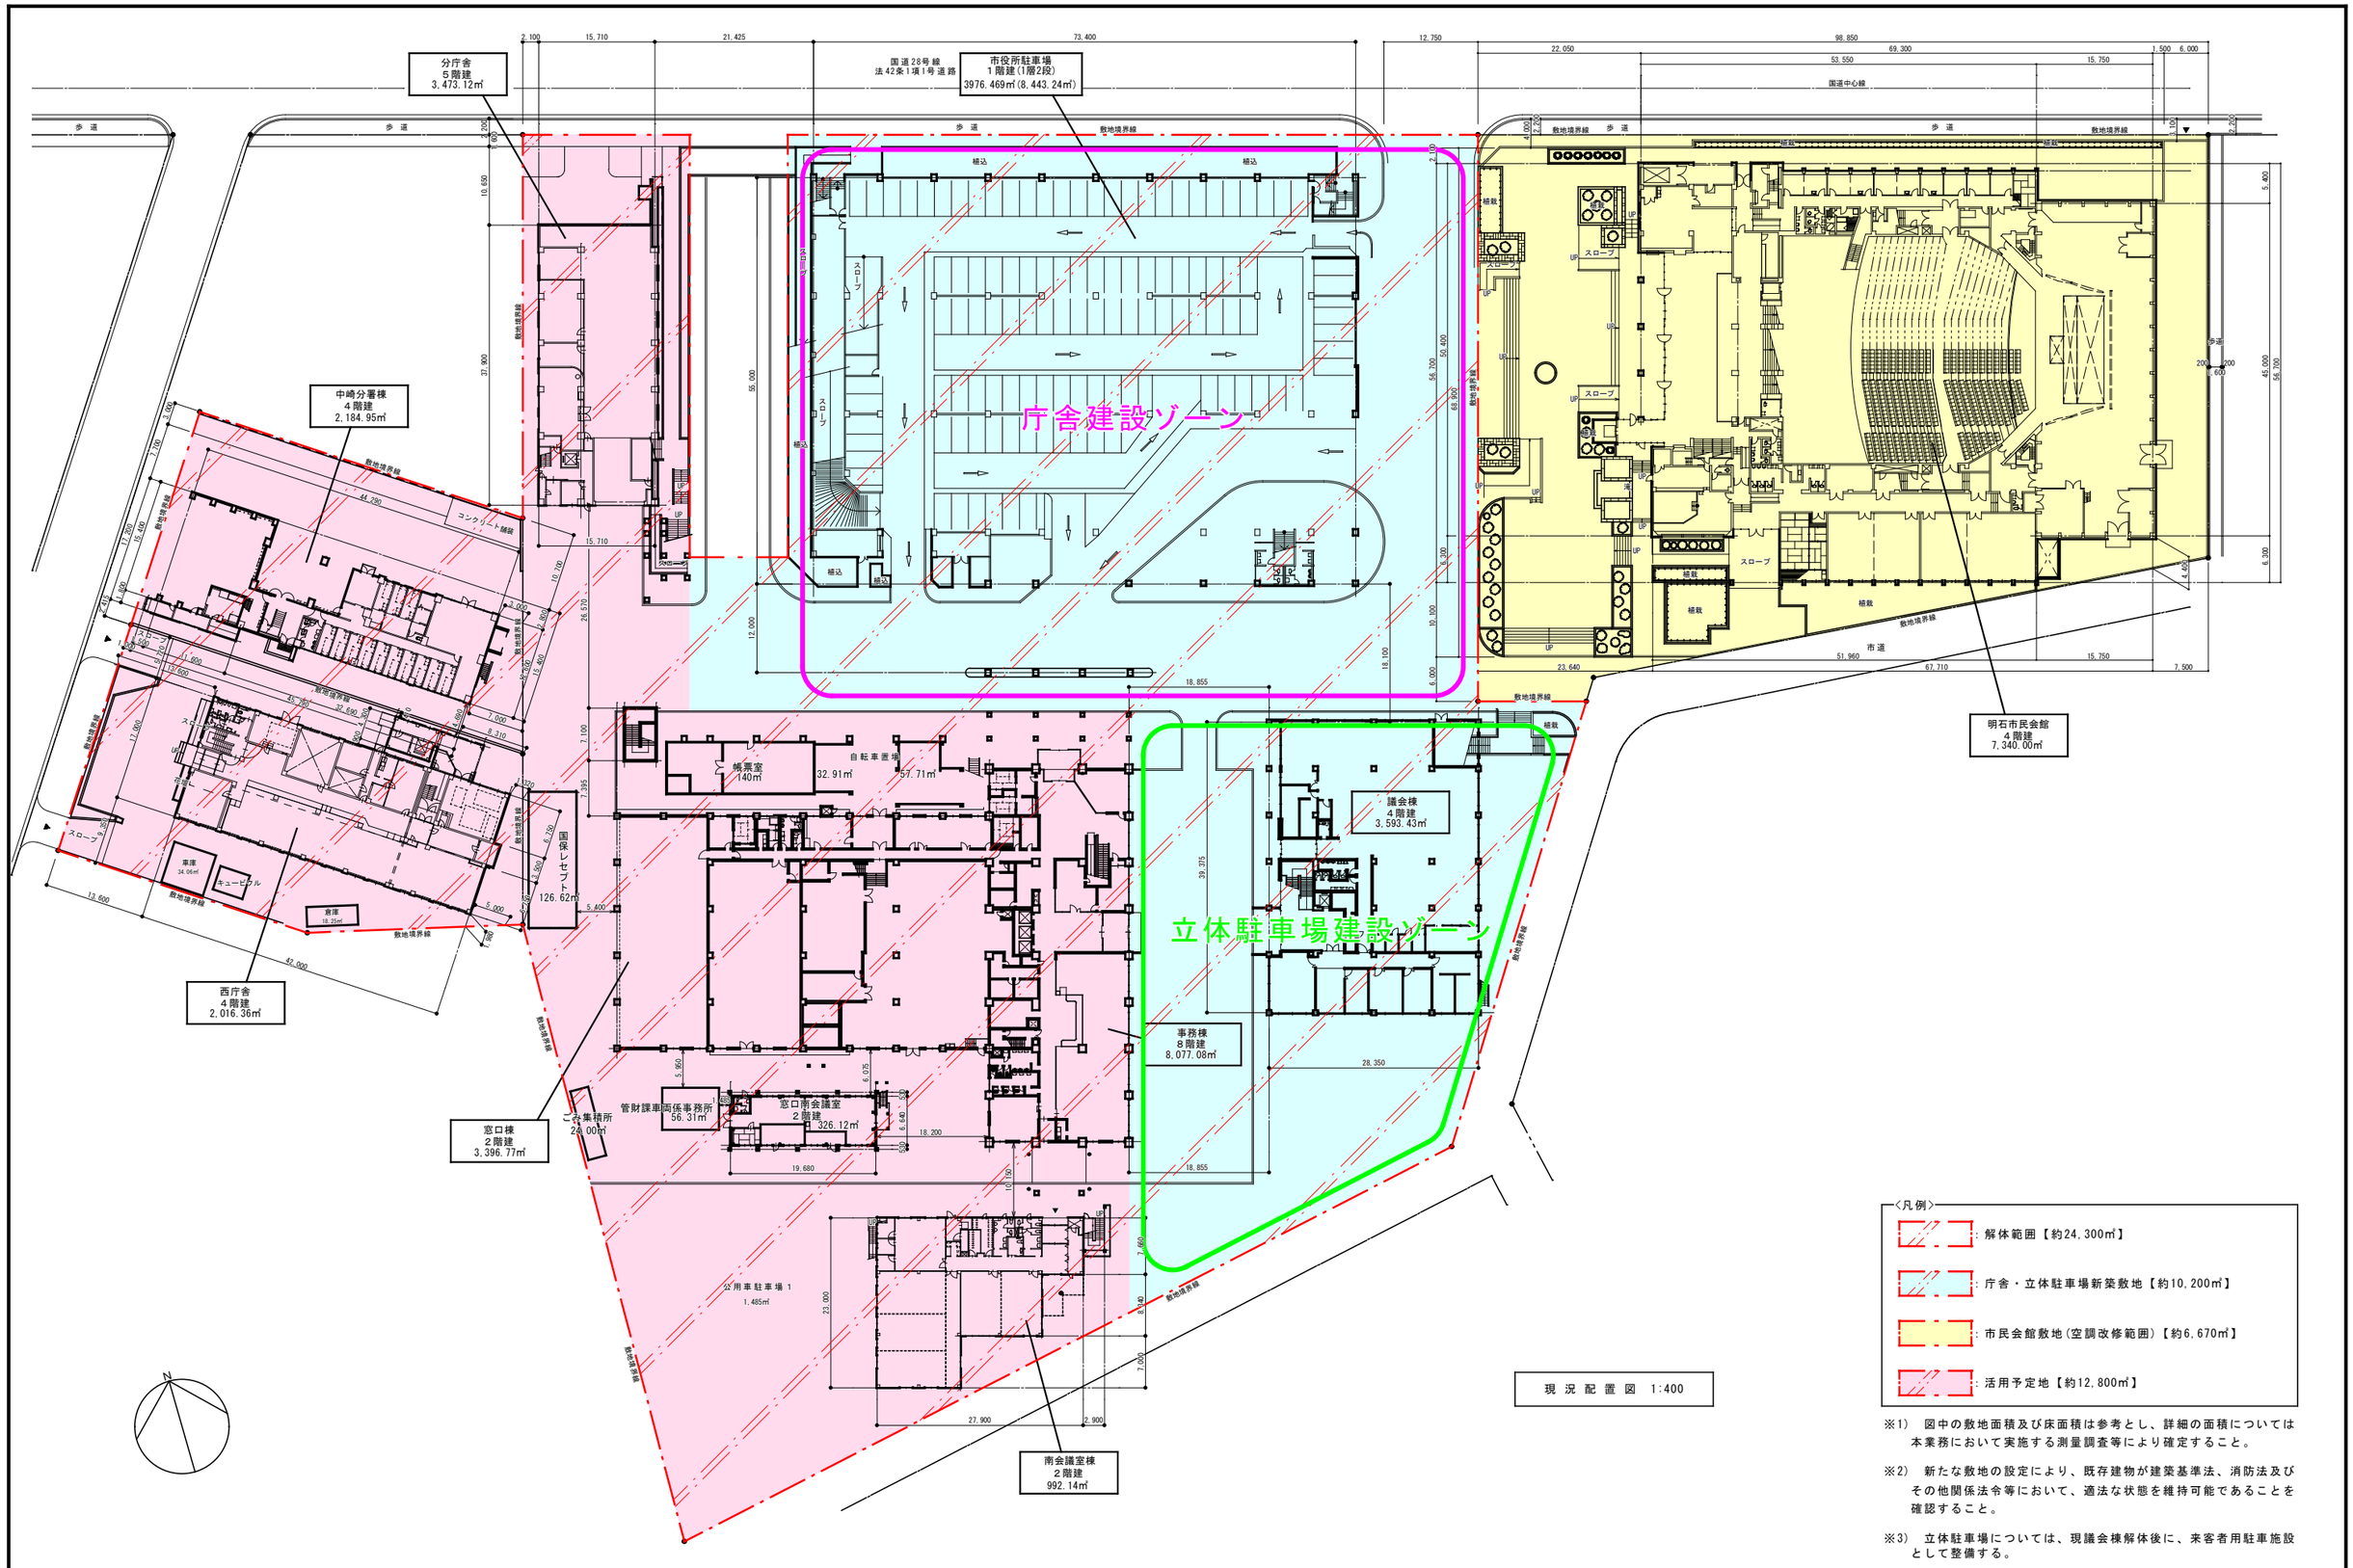

現況配置図 1:400

〈凡例〉

- 解体範囲【約24,300㎡】
- 庁舎・立体駐車場新築敷地【約10,200㎡】
- 市民会館敷地(空調改修範囲)【約6,670㎡】
- 活用予定地【約12,800㎡】

※1) 図中の敷地面積及び床面積は参考とし、詳細の面積については本業務において実施する測量調査等により確定すること。

※2) 新たな敷地の設定により、既存建物が建築基準法、消防法及びその他関係法令等において、適法な状態を維持可能であることを確認すること。

※3) 立体駐車場については、現議会棟解体後に、来客者用駐車施設として整備する。

特記事項	部長 / 担当課長 / 係長 / 担当	製作年月日 2020年 4月 日	業務名称	明石市役所新庁舎建設設計業務委託	内 —
	明石市政策局プロジェクト推進室		図面名称	現況配置図 縮尺 1/400	全業 —