



41,000 (通路延長距離)

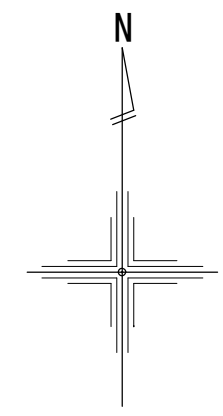


建築基準法42条
第○項第○号道路
(道路種別を記入)

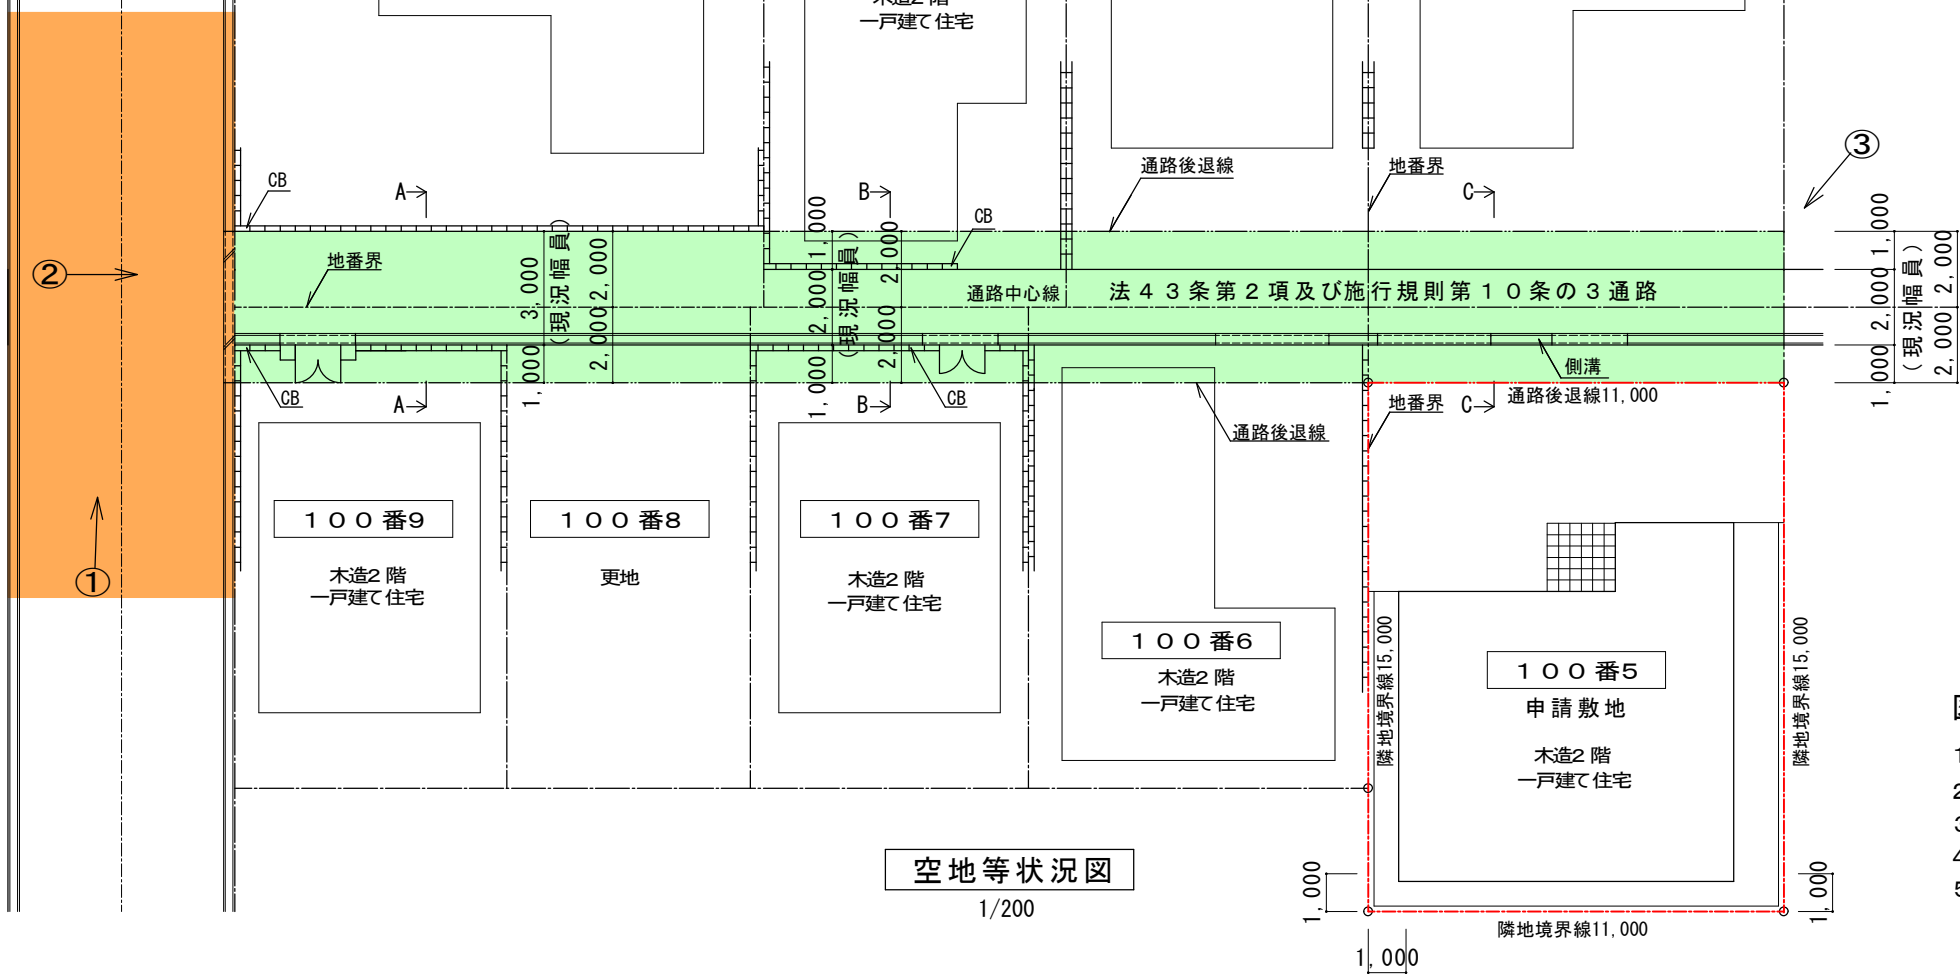


図面 (例 1)


- 1) 43 (空地) 通路は、黄緑色で塗りつぶしてください。
- 2) 建築基準法上の通路は、茶色で塗りつぶしてください。
- 3) 申請対象の敷地は、赤線で囲んでください。
- 4) 現況写真撮影位置は、①から③の位置を参考に撮影してください。
- 5) 既存の建物は、協定通路内にある場合、表示してください。

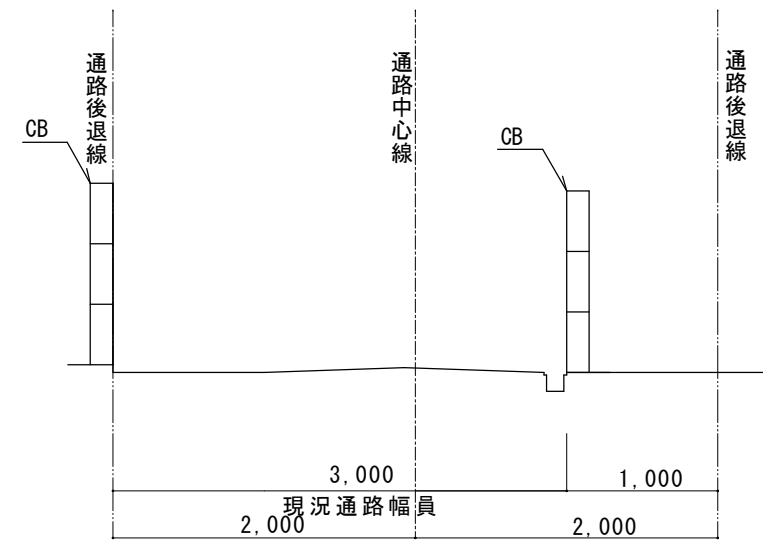

A-A 断面図
S=1:50

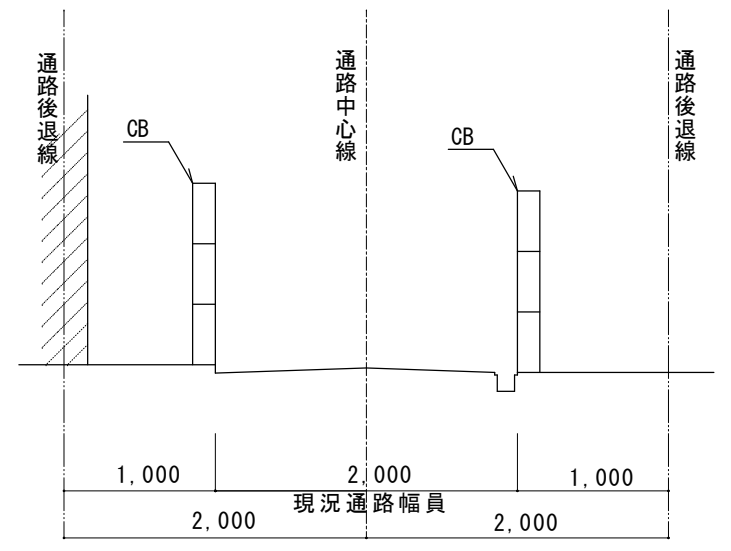

B-B 断面図
S=1:50

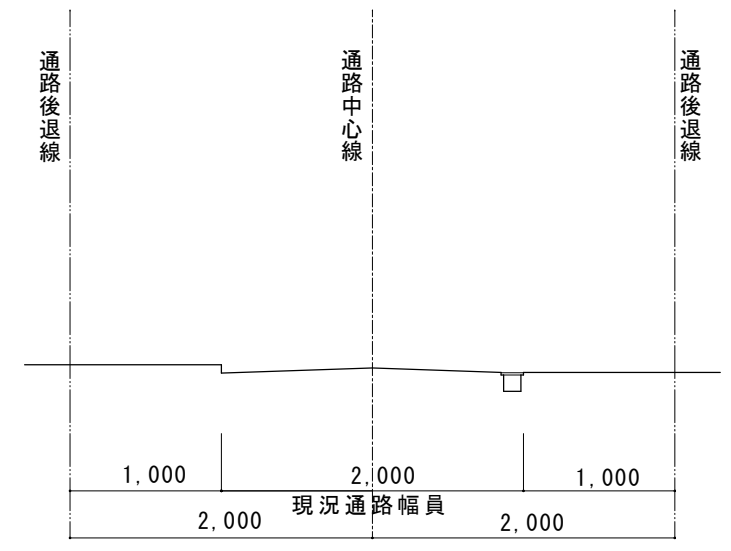

C-C 断面図
S=1:50