


東播都市計画事業西明石土地区画整理事業  
(鳥羽新田地区)

設計図

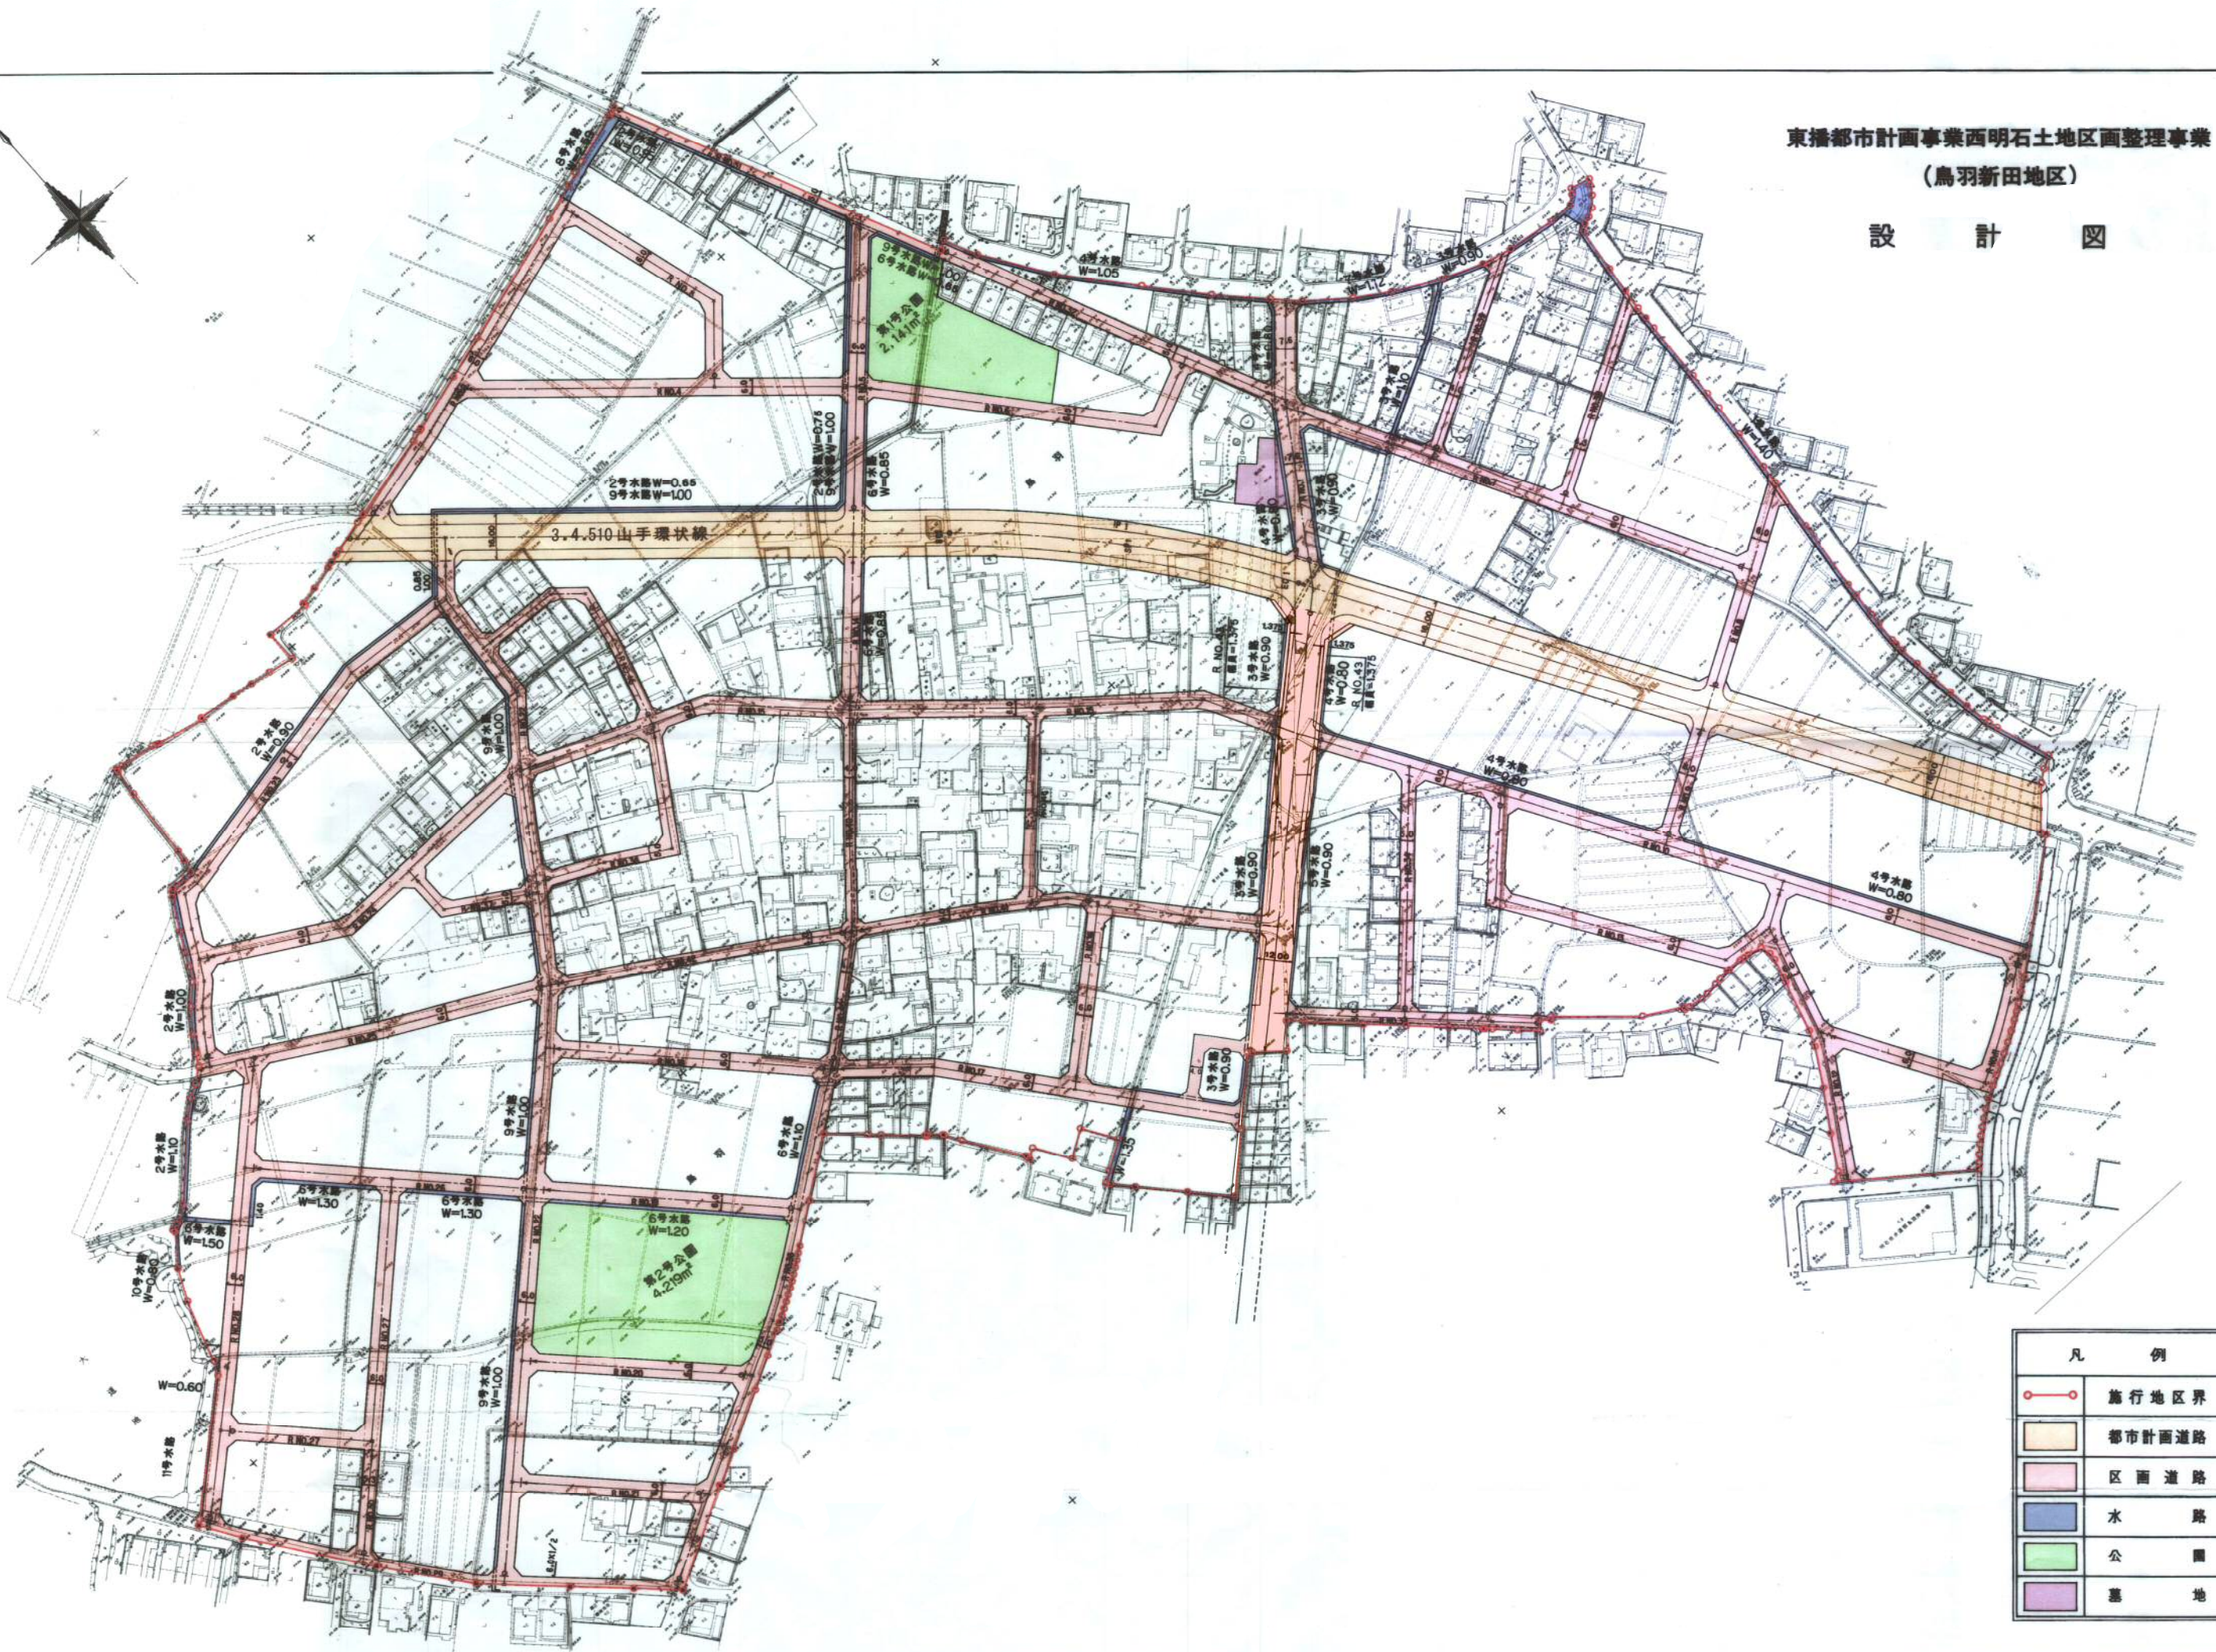

凡 例	
	施行地区界
	都市計画道路
	区画道路
	水 路
	公 園
	墓 地

1 : 1,000