


松が丘5丁目地区地区計画 位置図

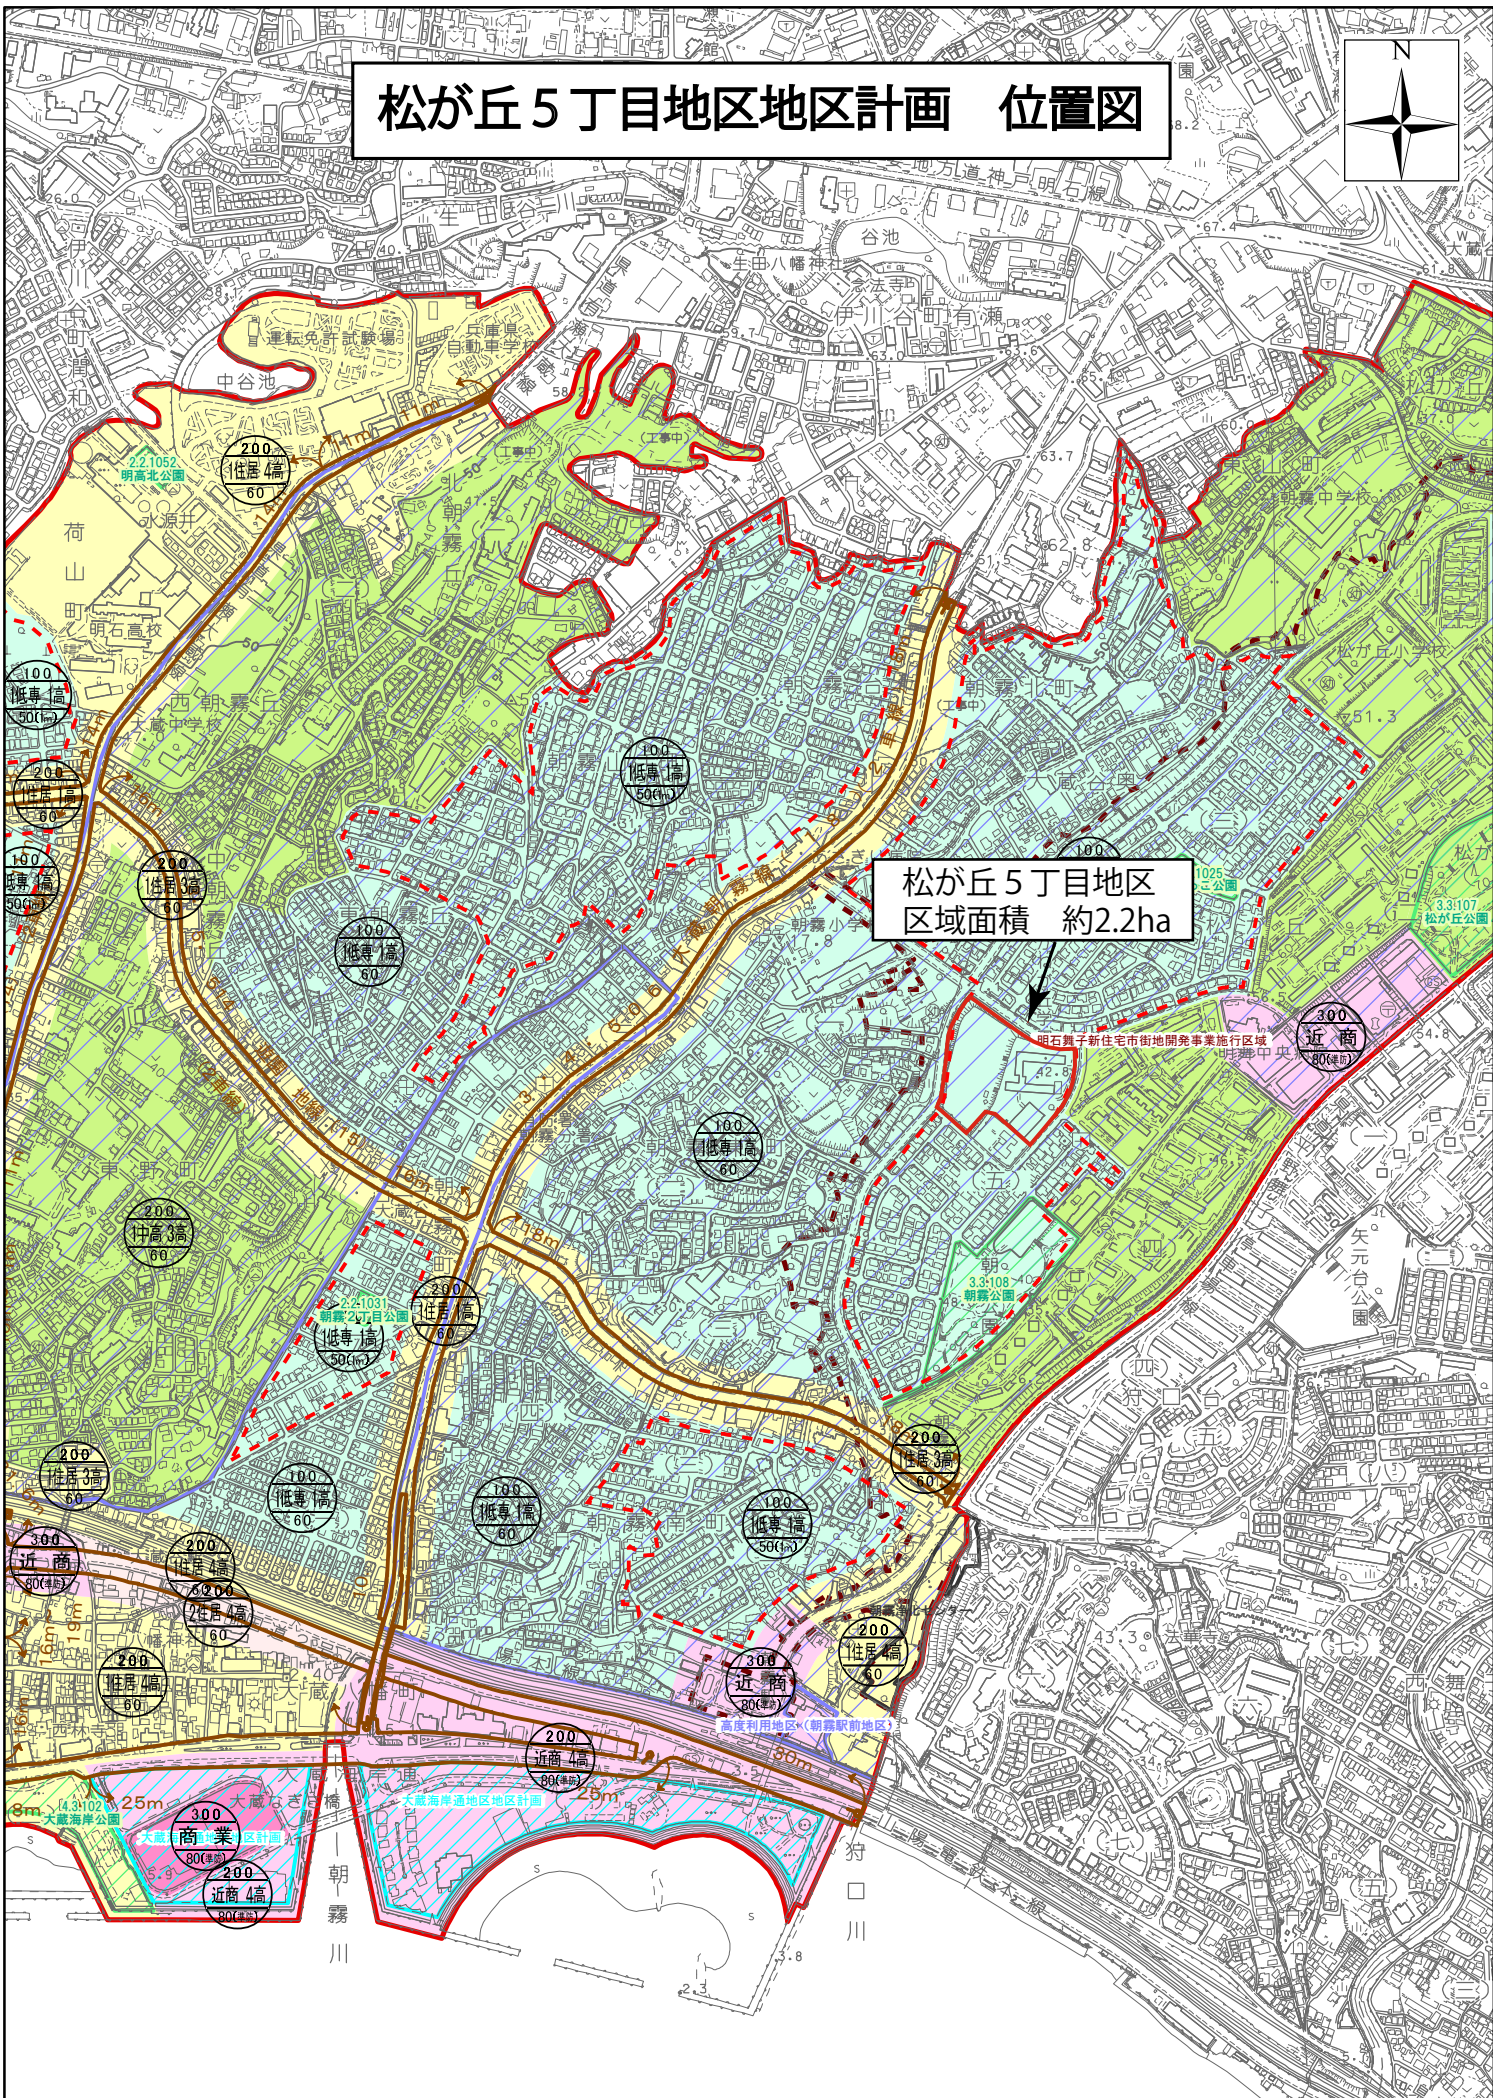

松が丘5丁目地区
区域面積 約2.2ha

縮尺 1 : 10,000

0 50 100 200 300 400 500
メートル