


議案第4号

明都議第4号
平成28年(2016年)1月14日

明石市都市計画審議会
会長 安田 丑作 様

明石市長 泉 房 稔

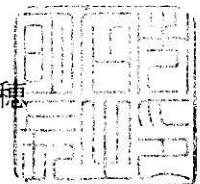

東播都市計画地区計画（明南町2丁目地区）の変更〔明石市決定〕

みだしのことについて、都市計画法第21条第2項において準用する同法第19条第1項の規定により、次のとおり審議会に付議します。

計画書(案)

東播都市計画地区計画の変更 [明石市決定]

都市計画明南町2丁目地区地区計画を次のように変更する。

名 称	明南町2丁目地区地区計画	
位 置	明石市明南町2丁目の一部	
面 積	約1.6ha	
地区計画の 目 標	<p>本地区は、J R 山陽本線西明石駅より北東約1.3キロメートルに位置する。</p> <p>本計画は、戸建住宅の開発事業により形成される住宅市街地について、敷地の細分化などによる居住環境の悪化を防止するとともに、地域特性に応じた建築物を誘導し、より良い住宅市街地の維持・保全を図ることを目標とする。</p>	
区域の整備・開発及び保全に関する方針	土 地 利 用 の 方 鈎	良好な住宅市街地が形成されるよう、うるおいとゆとりある空間を創出する土地利用を図る。
	地 区 施 設 の 整 備 の 方 鈎	開発事業により整備される道路や公園等の機能の維持・保全を図り、安全で快適な公共空間の形成に努める。
	建 築 物 等 の 整 備 の 方 鈎	周辺住宅地の住環境に配慮するとともに、うるおいとゆとりある市街地環境が形成されるように、建築物等の規制、誘導を図る。

地区整備計画	地区の細区分	名称	住宅地区A	住宅地区B
		面積	約0.3ha	約1.3ha
	建築物等の用途の制限	—	次に掲げる建築物以外は、建築してはならない。 建築基準法（S25.5.24法律第201号）別表第2（い）の項に掲げるもの	
	建築物の敷地面積の最低限度		110平方メートル	
	建築物等の壁面の位置の制限	1) 建築物の外壁若しくはこれに代わる柱の面から敷地境界線までの距離は、0.6メートル以上とする。 2) 前項の規定に満たない距離にある建築物又は建築物の部分が、次の各号の一に該当する場合については前項の規定は適用しない。 ① 外壁又はこれに代わる柱の中心線の長さの合計が、3メートル以下であること。 ② 物置その他これに類する用途に供し、軒の高さが、2.3メートル以下で、かつ、床面積の合計が5平方メートル以内であること。		
	建築物の高さの最高限度	—	12メートル	
	建築物等の形態若しくは意匠の制限	屋根、外壁等の色彩は良好な居住環境にふさわしい落ちついたものとする。		
	垣又はさくの構造の制限	道路に面するブロック塀等の高さは、1.2メートル以下とする。ただし、次の各号の一に該当する場合については適用しない。なお、高さの基準点は、宅地の地盤面とする。 1) 門及び長さが2メートル以下の門の袖壁 2) 透過性のある生垣及びさく等		

「区域は、計画図表示のとおり」

理由

別添理由書のとおり

理由書

開発事業により新たに形成される住宅市街地について、敷地の細分化などによる居住環境の悪化を防止するとともに、地域特性に応じた建築物を誘導し、より良い住宅市街地の維持・保全を図るため、地区計画の区域に編入するため、変更する。

参考資料:明南町2丁目地区計画の変更前後対照表(1／2)

変更後

東播都市計画地区計画の変更「明石市決定」
都市計画明南町2丁目地区計画を次のように変更する。

名 称	明南町2丁目地区地区計画	名 称	明南町2丁目地区地区計画
位 置	明石市明南町2丁目の一部	位 置	明石市明南町2丁目の一部
面 積	約1.6ha	面 積	約1.4ha
地区計画の 目 標	本地區は、JR山陽本線西明石駅より北東約1.3キロメートルに位 置する。 本計画は、戸建住宅の開発事業により形成される住宅市街地について、 数塊の細分化などによる居住環境の悪化を防止するとともに、地域 特性に応じた建築物を誘導し、より良い住宅市街地の維持・保全を 図ることを目標とする。	地区計画の 目 標	本地區は、JR山陽本線西明石駅より北東約1.3キロメートルに位 置する。 本計画は、戸建住宅の開発事業により形成される住宅市街地について、 数塊の細分化などによる居住環境の悪化を防止するとともに、地 域特性に応じた建築物を誘導し、より良い住宅市街地の維持・保全を 図ることを目標とする。
区 域 の 整 備 ・ 開 発 施 設 の 整 備 方 針	良好な住宅市街地が形成されるよう、うるおいとゆとりある空間を 創出する土地利用を図る。	土 地 利 用 方 針	良好な住宅市街地が形成されるよう、うるおいとゆとりある空間を 創出する土地利用を図る。
地 区 整 備 の 方 針	開発事業により整備される道路や公園等の機能の維持・保全を図り、 安全で快適な公共空間の形成に努める。	地 区 施 設 の 整 備 方 針	開発事業により整備される道路や公園等の機能の維持・保全を図り、 安全で快適な公共空間の形成に努める。
建 築 物 等 の 整 備 方 針	周辺住宅地の住環境に配慮するとともに、うるおいとゆとりある市 街地環境が形成されるように、建築物等の規制、誘導を図る。	建 築 物 等 の 整 備 方 針	周辺住宅地の住環境に配慮するように、建築物等の規制、誘導を図る。

変更前

東播都市計画地区計画の決定「明石市決定」
都市計画明南町2丁目地区計画を次のように変更する。

名 称	明南町2丁目地区地区計画	名 称	明南町2丁目地区地区計画
位 置	明石市明南町2丁目の一部	位 置	明石市明南町2丁目の一部
面 積	約1.6ha	面 積	約1.4ha
地区計画の 目 標	本地區は、JR山陽本線西明石駅より北東約1.3キロメートルに位 置する。 本計画は、戸建住宅の開発事業により形成される住宅市街地について、 数塊の細分化などによる居住環境の悪化を防止するとともに、地 域特性に応じた建築物を誘導し、より良い住宅市街地の維持・保全を 図ることを目標とする。	地区計画の 目 標	本地區は、JR山陽本線西明石駅より北東約1.3キロメートルに位 置する。 本計画は、戸建住宅の開発事業により形成される住宅市街地について、 数塊の細分化などによる居住環境の悪化を防止するとともに、地 域特性に応じた建築物を誘導し、より良い住宅市街地の維持・保全を 図ることを目標とする。
区 域 の 整 備 ・ 開 發 施 設 の 整 備 方 針	良好な住宅市街地が形成されるよう、うるおいとゆとりある空間を 創出する土地利用を図る。	土 地 利 用 方 針	良好な住宅市街地が形成されるよう、うるおいとゆとりある空間を 創出する土地利用を図る。
地 区 整 備 の 方 針	開発事業により整備される道路や公園等の機能の維持・保全を図り、 安全で快適な公共空間の形成に努める。	地 区 施 設 の 整 備 方 針	開発事業により整備される道路や公園等の機能の維持・保全を図り、 安全で快適な公共空間の形成に努める。
建 築 物 等 の 整 備 方 針	周辺住宅地の住環境に配慮するとともに、うるおいとゆとりある市 街地環境が形成されるように、建築物等の規制、誘導を図る。	建 築 物 等 の 整 備 方 針	周辺住宅地の住環境に配慮するように、建築物等の規制、誘導を図る。

参考資料：明南町2丁目地区計画の変更前後対照表(2／2)

変更後

変更前

地図の 細区分 面積	名称 面積	住宅地区A 約0.3ha	住宅地区B 約1.3ha
建築物等の 用途の制限	—	次に掲げる建築物以外は、建築してはならない。 建築基準法（S 2.5. 5. 2.4 法律第201号）別表第2(ⅰ) の項に掲げるもの	次に掲げる建築物以外は、建築してはならない。 建築基準法（S 2.5. 5. 2.4 法律第201号）別表第2(ⅰ) の項に掲げるもの
建築物の 敷地面積の 最低限度	110平方メートル	—	—
建築物等に 関する事項	壁面の位置の 制限	1) 建築物の外壁若しくはこれに代わる柱の面から敷地境界線までの距離は、0.6メートル以上とする。 2) 前項の規定に構たない距離にあらる建築物又は建築物の部分が、次の各号の一に該当する場合については前項の規定は適用しない。 ① 外壁又はこれに代わる柱の中心線の長さの合計が、3メートル以下であること。 ② 物置その他これらに類する用途に供し、軒の高さが、2.3メートル以下で、かつ、床面積の合計が5平方メートル以内であること。	1) 建築物の外壁若しくはこれに代わる柱の面から敷地境界線までの距離は、0.6メートル以上とする。 2) 前項の規定に満たない距離にあらる建築物又は建築物の部分が、次の各号の一に該当する場合は前項の規定は適用しない。 ① 外壁又はこれに代わる柱の中心線の長さの合計が、3メートル以下であること。 ② 物置その他これらに類する用途に供し、軒の高さが、2.3メートル以下で、かつ、床面積の合計が5平方メートル以内であること。
建築物等に 関する事項	建築物の高さ の最高限度	12メートル	—
建築物等の 形態若しくは 構造の制限	建築物等の 形態若しくは 構造の制限	屋根、外壁等の色彩は良好な居住環境にふさわしい落ち着いたものとする。	道路に面するプロック屏等の高さは、1.2メートル以下とする。ただし、次の各号の一に該当する場合には適用しない。なお、高さの基準点は、宅地の地盤面とする。 1) 門及び長さが2メートル以下の門の袖壁 2) 透過性のある生垣及びさく等

「区域は、計画図表示のとおり」


別添説明書のとおり

地区の 細区分 面積	名称 面積	住宅地区A 約0.1ha	住宅地区B 約1.3ha
建築物等の 用途の制限	—	—	—
建築物の 敷地面積の 最高度	110平方メートル	—	—
建築物等に 関する事項	壁面の位置の 制限	1) 建築物の外壁若しくはこれに代わる柱の面から敷地境界線までの距離は、0.6メートル以上とする。 2) 前項の規定に満たない距離にあらる建築物又は建築物の部分が、次の各号の一に該当する場合は前項の規定は適用しない。 ① 外壁又はこれに代わる柱の中心線の長さの合計が、3メートル以下であること。 ② 物置その他これらに類する用途に供し、軒の高さが、2.3メートル以下で、かつ、床面積の合計が5平方メートル以内であること。	1) 建築物の外壁若しくはこれに代わる柱の面から敷地境界線までの距離は、0.6メートル以上とする。 2) 前項の規定に満たない距離にあらる建築物又は建築物の部分が、次の各号の一に該当する場合は前項の規定は適用しない。 ① 外壁又はこれに代わる柱の中心線の長さの合計が、3メートル以下であること。 ② 物置その他これらに類する用途に供し、軒の高さが、2.3メートル以下で、かつ、床面積の合計が5平方メートル以内であること。
建築物等に 関する事項	建築物の高さ の最高限度	—	—
建築物等の 形態若しくは 構造の制限	建築物等の 形態若しくは 構造の制限	屋根、外壁等の色彩は良好な居住環境にふさわしい落ち着いたものとする。	道路に面するプロック屏等の高さは、1.2メートル以下とする。ただし、次の各号の一に該当する場合には適用しない。なお、高さの基準点は、宅地の地盤面とする。 1) 門及び長さが2メートル以下の門の袖壁 2) 透過性のある生垣及びさく等

理由

別添説明書のとおり

明南町2丁目地区地区計画 位置図

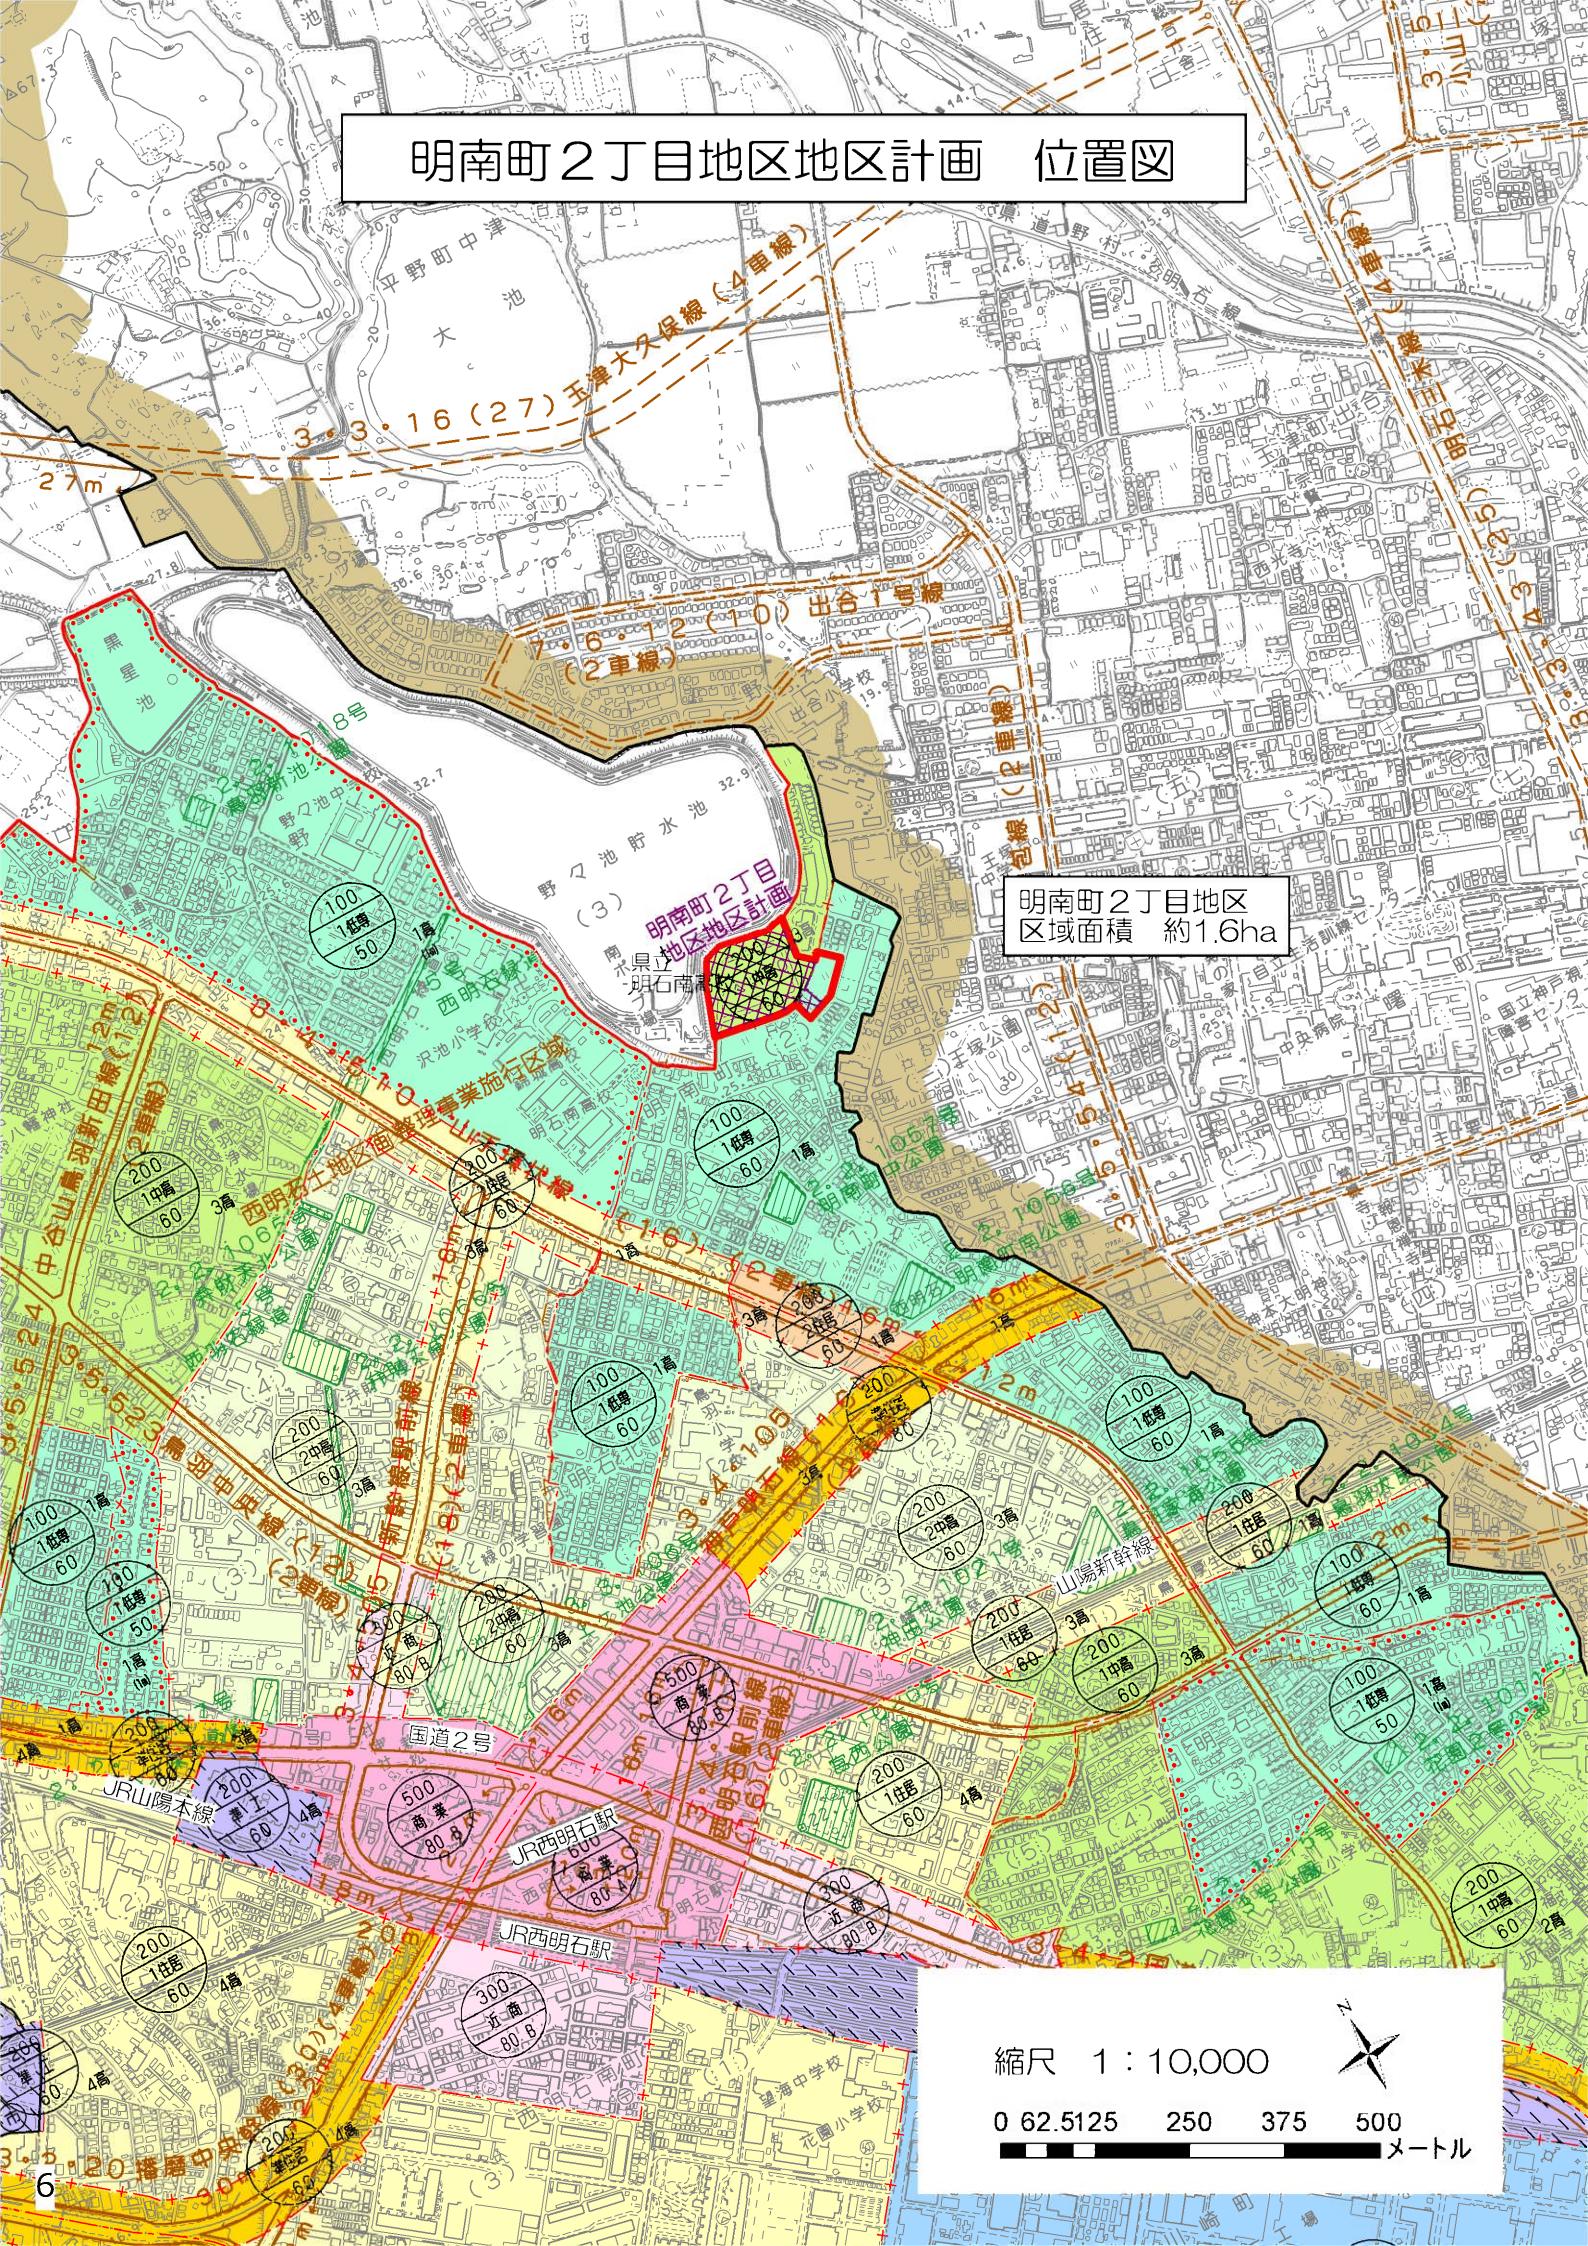

1:2,500



0 25 50 100 メートル

野々池貯水池

明南町2丁目地区地区計画 計画図

明石市

野々池減圧弁

水源井

南ポンプ場

南町3丁目

成高等学校
石南高等学校

住宅地区B

明南町2丁目公園

住宅地区A

明南町2丁目

明南町2丁目

明南町中公園

凡例

	地区計画区域
	住宅地区A
	住宅地区B

参考資料：明南町2丁目地区地区計画の変更前後の変更図

