

制限付一般競争入札の参加方法

この入札は、参加要件を全て満たせば、参加を希望する者は自由に参加できる、入札書は持参ではなく郵送する、予定価格（上限）が公表されている、入札結果をHP上で公開するなど、しくみや手順などについても従来の指名競争入札とは異なります。また、参加を希望しない場合においては、辞退届を提出する等の手続きは一切必要ありません。（入札を希望する場合のみ入札書を送付するなどの必要があります。）

以下に全体の流れをまとめていますのでご確認ください。（3番以降の「クリックしてください」はこのページからはリンクしていませんので、明石市ホームページ「入札コーナー」にある、それぞれの部分をクリックしてご覧ください。）

手順	場所															
1	<p>「公告文」を確認</p> <p>この「参加方法」に続いて表示されます。 ※物品名や参加要件、納期限、予定価格などが記載されています。</p>															
2	<p>「仕様書」を確認</p> <p>「公告文」に続いて表示されます。 ※物品の詳しい規格等が記載されています。</p>															
3	<p>「応募案内」を確認</p> <div data-bbox="624 909 1278 1294"> <p>応募案内</p> <ul style="list-style-type: none"> • 工事 • コンサルタント業務 • PDF 業務委託(PDF:127KB) • PDF 物品(PDF:109KB) <p>制限付一般競争入札におけるQ&A</p> <table border="1"> <thead> <tr> <th>部門</th> <th colspan="2">方式</th> </tr> </thead> <tbody> <tr> <td>工事</td> <td>PDF 電子方式(PDF:199KB)</td> <td>PDF 郵便方式(PDF:181KB)</td> </tr> <tr> <td>コンサルタント業務</td> <td>PDF 電子方式(PDF:199KB)</td> <td>PDF 郵便方式(PDF:181KB)</td> </tr> <tr> <td>業務委託</td> <td>—</td> <td>PDF 郵便方式(PDF:180KB)</td> </tr> <tr> <td>物品</td> <td>—</td> <td>PDF 郵便方式(PDF:137KB)</td> </tr> </tbody> </table> </div> <p>※物品全般に共通する参加手順などの詳細が記載されています。</p>	部門	方式		工事	PDF 電子方式(PDF:199KB)	PDF 郵便方式(PDF:181KB)	コンサルタント業務	PDF 電子方式(PDF:199KB)	PDF 郵便方式(PDF:181KB)	業務委託	—	PDF 郵便方式(PDF:180KB)	物品	—	PDF 郵便方式(PDF:137KB)
部門	方式															
工事	PDF 電子方式(PDF:199KB)	PDF 郵便方式(PDF:181KB)														
コンサルタント業務	PDF 電子方式(PDF:199KB)	PDF 郵便方式(PDF:181KB)														
業務委託	—	PDF 郵便方式(PDF:180KB)														
物品	—	PDF 郵便方式(PDF:137KB)														
4	<p>「制限付一般競争入札におけるQ&A（物品）」を確認</p> <div data-bbox="632 1417 1318 1648"> <p>制限付一般競争入札におけるQ&A</p> <table border="1"> <thead> <tr> <th>部門</th> <th colspan="2">方式</th> </tr> </thead> <tbody> <tr> <td>工事</td> <td>PDF 電子方式(PDF:226KB)</td> <td>PDF 郵便方式(PDF:233KB)</td> </tr> <tr> <td>コンサルタント業務</td> <td>PDF 電子方式(PDF:181KB)</td> <td>PDF 郵便方式(PDF:184KB)</td> </tr> <tr> <td>業務委託</td> <td>—</td> <td>PDF 郵便方式(PDF:180KB)</td> </tr> <tr> <td>物品</td> <td>—</td> <td>PDF 郵便方式(PDF:137KB)</td> </tr> </tbody> </table> </div> <p>※参加手順などでよくある質問が記載されています。ここに記載されているもの以外の質問は直接財務室契約担当までお願いします。なお、設計図書・仕様書等に関する質問は、質問期間中に「設計図書等に対する質問書（物品用）」により、FAXにてお願いします。</p>	部門	方式		工事	PDF 電子方式(PDF:226KB)	PDF 郵便方式(PDF:233KB)	コンサルタント業務	PDF 電子方式(PDF:181KB)	PDF 郵便方式(PDF:184KB)	業務委託	—	PDF 郵便方式(PDF:180KB)	物品	—	PDF 郵便方式(PDF:137KB)
部門	方式															
工事	PDF 電子方式(PDF:226KB)	PDF 郵便方式(PDF:233KB)														
コンサルタント業務	PDF 電子方式(PDF:181KB)	PDF 郵便方式(PDF:184KB)														
業務委託	—	PDF 郵便方式(PDF:180KB)														
物品	—	PDF 郵便方式(PDF:137KB)														

<p>5</p> <p>郵送直前に、当該物品に関する質問回答を確認</p>	<p>入札情報</p> <p>入札カレンダー(公告日・開札日)</p> <p>各部門の年度をクリックしてください。</p> <table border="1"> <thead> <tr> <th>部門</th> <th>前年度</th> <th>今年度</th> <th>設計図書等に関する質問回答</th> </tr> </thead> <tbody> <tr> <td>工事</td> <td>令和4年度</td> <td>令和5年度</td> <td>電子入札案件の質問回答は 入札情報サービス(外部サイトへリンク)の各案件の入札公告詳細の「添付書類欄」に掲載します。</td> </tr> <tr> <td>コンサルタント業務</td> <td>令和4年度</td> <td>令和5年度</td> <td>電子入札案件の質問回答は 入札情報サービス(外部サイトへリンク)の各案件の入札公告詳細の「添付書類欄」に掲載します。</td> </tr> <tr> <td>業務委託</td> <td>令和4年度</td> <td>令和5年度</td> <td>PDF 質問回答(5月18日)(PDF:103KB) クリックしてください</td> </tr> <tr> <td>物品</td> <td>令和4年度</td> <td>令和5年度</td> <td>PDF 質問回答(5月31日)(PDF:103KB)</td> </tr> </tbody> </table> <p>※質問回答については、入札書等を提出する前に必ず確認してください。</p> <p>※仕様書の解釈等について、見積りに影響があるような重要な内容が含まれていることがあります。財務室契約担当に到着した入札書は、全て回答日の午後1時以降に確認後記入されたとみなされますので、入札書の記入、郵送前には必ずご確認ください。</p>	部門	前年度	今年度	設計図書等に関する質問回答	工事	令和4年度	令和5年度	電子入札案件の質問回答は 入札情報サービス(外部サイトへリンク) の各案件の入札公告詳細の「添付書類欄」に掲載します。	コンサルタント業務	令和4年度	令和5年度	電子入札案件の質問回答は 入札情報サービス(外部サイトへリンク) の各案件の入札公告詳細の「添付書類欄」に掲載します。	業務委託	令和4年度	令和5年度	PDF 質問回答(5月18日)(PDF:103KB) クリックしてください	物品	令和4年度	令和5年度	PDF 質問回答(5月31日)(PDF:103KB)																									
部門	前年度	今年度	設計図書等に関する質問回答	
工事	令和4年度	令和5年度	電子入札案件の質問回答は 入札情報サービス(外部サイトへリンク) の各案件の入札公告詳細の「添付書類欄」に掲載します。	
コンサルタント業務	令和4年度	令和5年度	電子入札案件の質問回答は 入札情報サービス(外部サイトへリンク) の各案件の入札公告詳細の「添付書類欄」に掲載します。	
業務委託	令和4年度	令和5年度	PDF 質問回答(5月18日)(PDF:103KB) クリックしてください	
物品	令和4年度	令和5年度	PDF 質問回答(5月31日)(PDF:103KB)	
<p>6</p> <p>提出書類をダウンロードし、記入・押印</p>	<p>提出書類等様式</p> <p>提出書類のダウンロードができます。</p> <p>内容等を確認のうえ担当者の指示にしたがって提出してください。</p> <ul style="list-style-type: none"> 提出書類等様式 クリックしてください 	
<p>7</p> <p>提出書類をそろえて封筒に入れ、提出期間内に書留等郵便局が配達した事実の証明が可能な方法にて財務室契約担当まで郵送</p>	<p>※ 締切日必着ですのでご注意ください。</p> <p>※ 入札書を、参加申請書と共に角2封筒等のA4サイズが折らずに入るものに封入し、封筒の表面に宛名ラベル(指定様式)を貼り付けてください。(公告文で提出を求められている場合には納入実績調査、契約書等の写しも同封してください。)</p>	
<p>8</p> <p>「参加確認書」を財務室契約担当に FAX</p>	<p>※ 7の郵送後すぐに、受領証(お客様控え)を貼付して FAX(078-918-5153)してください。</p>	
<p>9</p> <p>結果を確認</p>	<p>入札カレンダー(物品)</p> <p>令和5年度</p> <table border="1"> <thead> <tr> <th></th> <th colspan="2">公告日</th> <th colspan="2">開札日</th> </tr> </thead> <tbody> <tr> <td></td> <td>4月11日(火曜日)</td> <td>郵便</td> <td>4月27日(木曜日)</td> <td>郵便</td> </tr> <tr> <td></td> <td>4月24日(月曜日)</td> <td>郵便</td> <td>5月18日(木曜日)</td> <td>郵便</td> </tr> <tr> <td></td> <td>5月10日(水曜日)</td> <td>郵便</td> <td>5月26日(金曜日)</td> <td>郵便</td> </tr> <tr> <td>臨時</td> <td>5月17日(水曜日)</td> <td>郵便</td> <td>6月2日(金曜日)</td> <td>郵便</td> </tr> <tr> <td></td> <td>5月23日(火曜日)</td> <td>郵便 仕様書訂正あり</td> <td>6月8日(木曜日)</td> <td>郵便</td> </tr> <tr> <td></td> <td>6月6日(火曜日)</td> <td>郵便</td> <td>6月22日(木曜日)</td> <td></td> </tr> <tr> <td></td> <td>7月4日(火曜日)</td> <td></td> <td>7月20日(木曜日)</td> <td>クリックしてください</td> </tr> <tr> <td></td> <td>7月11日(火曜日)</td> <td></td> <td>7月27日(木曜日)</td> <td></td> </tr> </tbody> </table> <p>※ 審査終了後、落札者には直接電話にて連絡します。</p>		公告日		開札日			4月11日(火曜日)	郵便	4月27日(木曜日)	郵便		4月24日(月曜日)	郵便	5月18日(木曜日)	郵便		5月10日(水曜日)	郵便	5月26日(金曜日)	郵便	臨時	5月17日(水曜日)	郵便	6月2日(金曜日)	郵便		5月23日(火曜日)	郵便 仕様書訂正あり	6月8日(木曜日)	郵便		6月6日(火曜日)	郵便	6月22日(木曜日)			7月4日(火曜日)		7月20日(木曜日)	クリックしてください		7月11日(火曜日)		7月27日(木曜日)	
	公告日		開札日	
	4月11日(火曜日)	郵便	4月27日(木曜日)	郵便	
	4月24日(月曜日)	郵便	5月18日(木曜日)	郵便	
	5月10日(水曜日)	郵便	5月26日(金曜日)	郵便	
臨時	5月17日(水曜日)	郵便	6月2日(金曜日)	郵便	
	5月23日(火曜日)	郵便 仕様書訂正あり	6月8日(木曜日)	郵便	
	6月6日(火曜日)	郵便	6月22日(木曜日)	
	7月4日(火曜日)		7月20日(木曜日)	クリックしてください	
	7月11日(火曜日)		7月27日(木曜日)	

流れは以上となります。

次ページより、公告文が表示されますので引き続きご確認ください。

制限付一般競争入札の実施について

制限付一般競争入札(郵便方式)を実施するので、地方自治法施行令(昭和22年政令第16号)第167条の6及び明石市契約規則(平成5年規則第10号)第5条の規定に基づき、下記のとおり公告する。

記

1 対象物品

- (1) 物品番号 2023651011
- (2) 物品名 福祉実習棟什器一式
- (3) 納入場所 明石商業高等学校 福祉実習棟(別紙のとおり)
- (4) 物品概要 福祉実習棟什器一式
- (5) 納期限 令和5年12月26日

2 入札参加要件(参加者は、次のすべての要件に該当する者)

- (1) 明石市入札参加資格者名簿(物品・サービス)の物品の製造・売買の部に、契約の種類が事務用品で登録されており、かつ、業種区分が家具で登録されていること。
- (2) 明石市内の本店で登録している者(市内業者)
- (3) 地方自治法施行令第167条の4第1項の規定に該当しないこと。
- (4) 明石市契約規則第3条の規定に該当しないこと。
- (5) 会社更生法(平成14年法律第154号)に基づく更生手続開始の申立て又は民事再生法(平成11年法律第225号)に基づく再生手続開始の申立てがなされていないこと。
ただし、更生手続開始の決定又は再生計画認可の決定が参加申込期日以前になされている場合はこの限りでない。
- (6) 明石市の指名停止期間中でないこと。なお、公告日から開札日までに指名停止措置を受けた場合は、参加資格を失うものとする。
- (7) 公告日において納期限が到来している明石市税を開札日の前日までに完納していること。
- (8) 仕様書等の内容を熟知し、内容等を十分に理解した上で入札に参加できること。

3 仕様書についての質問及び回答

- (1) 仕様書等に関して質問しようとする者は、下記期間内にファクシミリ(078-918-5153)により財務室契約担当へ質問書(指定様式)を提出してください。
令和5年10月24日 から 令和5年10月30日 午後1時 まで
- (2) 質問に対する回答
令和5年10月31日 午後1時 から明石市ホームページ(入札コーナー)において公表します。

4 入札参加申込み

- (1) 参加を希望する者は、次に掲げる書類を角2封筒等のA4サイズが折らずに入るものに封入し、封筒の表面に宛名ラベル(指定様式)を貼り付けて郵送してください。
ア 制限付一般競争入札参加申請書(指定様式)
イ 入札書(指定様式)
※様式は変更になる場合がありますので、明石市ホームページ(入札コーナー)「提出書類等様式」より最新のものをご利用ください。
- (2) 封筒の提出については、持参は認めません。必ず、下記により書留等(簡易書留も可)の郵便局が配達し、明石市が受領した事実の証明が可能な方法にて郵送してください。
ア 令和5年10月31日 午後1時 に、明石市ホームページ(入札コーナー)に設計図書等に対する質問及び回答を掲載しますので、必ずこれを確認の後、郵送してください。
イ 提出期限は、令和5年11月7日(財務室契約担当必着)です。
- (3) 入札に参加を希望する者は、郵便物提出日中に、財務室契約担当へ制限付一般競争入札参加確認書(指定様式)をファクシミリ(078-918-5153)により提出してください。

5 開札日時及び場所

- (1) 日 時 令和5年11月9日 午前9時30分 (予定) ※開札状況により前後します。


(2) 場 所 806A会議室

- 6 入札保証金
免除
- 7 契約保証金
契約金額の10分の1以上を納付すること。ただし、明石市契約規則第25条に該当する場合は免除等
する場合がある。
- 8 消費税の取扱い
入札金額は、契約希望金額の110分の100で記載してください。（税抜で記載）
契約締結に際しては、落札金額に10%を加算した額で契約を行います。
なお、1円未満の端数は、この金額において切り捨てます。
- 9 予定価格(税抜)
12,046,900 円
※予定価格を超える金額で入札を行った場合は、無効となります。
- 10 暴力団排除に関する誓約書の提出について（契約締結時の注意事項）
明石市が行う契約からの暴力団排除に関する要綱第5条第1項の規定により、落札決定者は契約締結
時まで、自らが暴力団等に該当しない旨等を記載した誓約書を提出していただきます。
契約締結期限までに当該誓約書が提出されていない場合には契約を締結しません。
この場合において、入札・契約等に要したすべての費用について、明石市に請求することはできず、
入札参加者の負担となりますのでご注意ください。
また、明石市入札参加者等指名停止基準別表第2第8項第9号アの規定により、指名停止措置（3ヵ月）
を行います。
- 11 契約条項等を示す場所
明石市契約規則、明石市物品売買契約約款、明石市製造請負契約約款、応募案内、入札のしおり等
については、財務室契約担当及び明石市ホームページ（入札コーナー）において閲覧することができ
ます。
- 12 入札に関する条件
 - (1) 入札書が所定の日時までに到着していること。
 - (2) 入札者が同一事項について2通以上した入札でないこと。
 - (3) 入札者の記名押印があり、入札内容が明確であること。
 - (4) 入札金額が明確であること及び入札金額が訂正されていないこと。
 - (5) 談合その他の不正行為によって行われたと認められる入札でないこと。
- 13 無効とする入札
 - (1) 入札に参加する者としての必要な資格のない者の行った入札
 - (2) 虚偽の申請により資格を得た者の行った入札
 - (3) 入札に関する条件に違反した入札
- 14 資格審査及び落札決定について
 - (1) 開札場所においては、一旦全件保留とし、参加要件について事後審査を行います。
 - (2) 資格審査については、最低価格入札者から順次行い、審査の結果、参加要件を満たしていることが
確認できた時点で落札決定を行います。
 - (3) 入札結果は、明石市ホームページ（入札コーナー）にて掲載します。
- 15 その他
 - (1) 明石市法令遵守の推進等に関する条例（平成22年条例第4号）に定める不当要求行為等を行った場合
においては、明石市入札参加者等指名停止基準により措置されます。
 - (2) この物品の入札に参加を希望する方は、事前に必ず明石市ホームページ（入札コーナー）掲載の業
者登録一覧表で業者コード等を確認した上で、申し込んでください。
 - (3) 提出書類等に不備がある場合は無効となるので、この物品の入札に参加を希望する方は、事前に必
ず明石市ホームページ（入札コーナー）掲載の「制限付一般競争入札の応募案内（物品 郵便方式）」
を確認した上で、申し込んでください。
 - (4) 入札参加の際に提出を必要とする書類等において、虚偽の記載等の不正な行為が判明した場合には、
明石市入札参加者等指名停止基準により措置されます。
 - (5) 最低価格入札者であっても、資格審査において必ずしも落札者とならない場合があります。

この場合において、入札等に要したすべての費用について、明石市に請求することはできず、入札参加者の負担となりますのでご注意ください。

- (6) 明石市内に本店を有するか、明石市内の支店等に権限を委任している個人事業主が入札参加する場合、明石市税の納税状況確認のため、個人事業主が居住する住所地を開札日当日に確認することがありますので、ご注意ください。

制限付一般競争入札（郵便方式）の事務の流れ

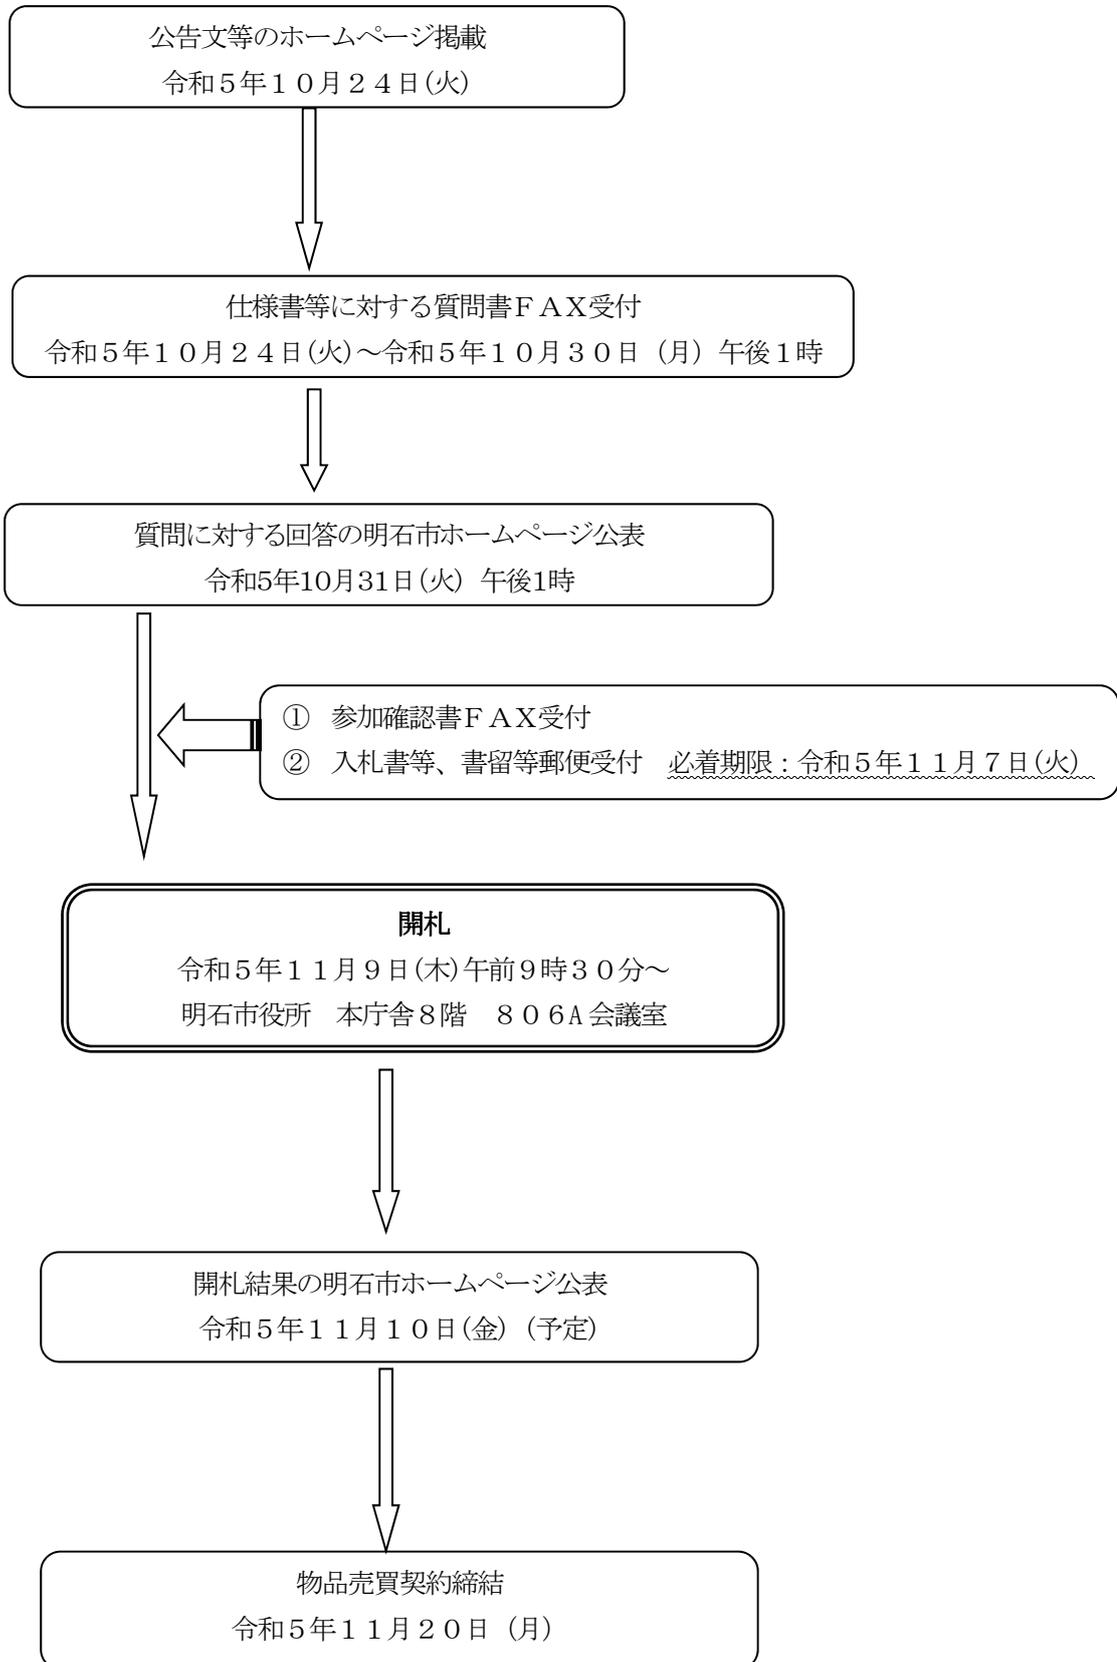

○制限付一般競争入札等におけるQ & Aについて

入札参加希望者は、必ず事前に明石市役所ホームページの「入札コーナー」に掲載している制限付一般競争入札の「応募案内」、「Q & A」の内容をご確認ください。(随時更新を行っておりますので、最新のものをご確認ください。)

○同額応札（くじ引きの執行）があった場合の取扱いについて

平成20年1月31日の開札分より、郵便方式において同価の入札があった場合のくじの執行方法を下記のとおり変更しています。

くじの対象となった同価の入札をした者の資格審査を、封筒に同封された提出書類を含めて、くじを執行する前に行い、入札参加要件を満たすと決定した「有効な同価の入札者」を対象にくじを執行します。

くじの執行についての電話連絡を、①「有効な同価の入札者」に対しては、くじの執行日時、②「無効な同価の入札者」に対しては、入札が無効となった理由（くじに参加できない理由）及び入札結果に無効の理由が表記されることを伝えます。

「有効な同価の入札者」によるくじの執行に際しては、代表者あるいは代表者からの委任状を持った代理人の出席が必要となります。なお、指定した日時に代表者等が出席できない場合は、当該入札事務に関係のない市職員が代理人となりますので、ご留意ください。(くじの辞退はできません。)

○ 暴力団員等に該当しない旨の確認手続きについて

平成27年7月1日以降、明石市が行う契約からの暴力団排除に関する要綱第5条第1項の規定により、契約金額が200万円を超える場合には契約締結期限までに自らが暴力団等に該当しない旨等を記載した暴力団排除に関する「誓約書」の提出が必要となります。提出されていない場合には契約を締結しません。

この場合において、入札・契約等に要したすべての費用について、明石市に請求することはできず、入札参加者の負担となりますのでご注意ください。

また、明石市入札参加者等指名停止基準別表第2第8項第9号アの規定により、指名停止（3か月）を行います。

○明石市税の納税状況の確認について

納税状況の確認は 税務室納税課 TEL(078)918-5016 までお願いします。

※その他、公告文記載内容を充分にご確認ください。

物 品 仕 様 書					
品 名	福祉実習棟什器一式			数 量	別紙のとおり
担当課	明石商業高等学校事務局	担当者	廣瀬・松村	連絡先	(078) 918 - 5950
納品場所	明石商業高等学校 福祉実習棟 (別紙のとおり)		納期	2023年12月26日(火)	
規 格	別紙のとおり				
メーカ ー 等		メーカー	型 番	色	その他
	①	伊藤喜商事(株)			
	②	(株)オカムラ			
	③	コクヨ(株)			
①～③のいずれかのメーカーから選択し、すべての什器のメーカーを統一して見積ってください。					
引取物品の有無	<input type="checkbox"/> あり 内容 () 数量 () <input checked="" type="checkbox"/> なし				
その他特記事項	別紙のとおり				

明石商業高等学校福祉実習棟什器一式 仕様書

1 購入物品

- ① 片袖机 (デスクマットを含む。) ② チェア ③ 傘立て ④ シューズボックス
- ⑤ スリッパラック ⑥ キャビネット (書類収納庫) ⑦ オープン棚 (本棚)
- ⑧ スチールラック ⑨ 移動棚 ⑩ 更衣ロッカー ⑪ クリーンロッカー (掃除道具入れ)
- ⑫ ホワイトボード ⑬ 教卓

2 納入場所及び数量

別紙「明石商業高等学校福祉実習棟什器一式 納入場所及び数量一覧表」のとおり

3 納期

2023年(令和5年)12月26日(火)

4 規格、数量等

別紙「明石商業高等学校福祉実習棟什器一式」のとおり

5 特記事項

- (1) 入札金額は別紙「明石商業高等学校福祉実習棟什器一式」に記載のメーカーから選択し、すべての什器のメーカーを統一して見積ること。
- (2) 入札金額には、搬送・設置等、本件にかかるすべての費用を含めること。
- (3) 納期限は2023年12月26日(火)としているが、物品がそろい次第、早期の納品を希望する。
- (4) 現地確認の必要があるものについては、明石商業高等学校事務局まで連絡のうえ、日程調整のうえ、令和5年11月1日(水)16時55分までに行うこと。
- (5) 福祉実習棟にはエレベーター1基あり。
【エレベーター寸法】
かご内法 : (間口) 1050 mm (奥行) 2000 mm (高さ) 2250 mm
出入口寸法 : (間口) 800 mm (高さ) 2100 mm
- (6) 落札後、詳細については必要に応じて明石商業高等学校事務局(078-918-5950)と調整をおこなうこと。
- (7) 搬入設置作業日程については、明石商業高等学校事務局と調整すること。
- (8) 学校の休み時間や下校時の時間帯での搬入設置については、生徒に危険の無いよう、十分に気を付けて納品すること。
- (9) 物品の搬入の際は、床・壁等を傷めないよう納入業者で養生を行なうこと。
- (10) ここに定めのない仕様の詳細については、落札者決定後、明石商業高等学校事務局と協議して決定するものとする。

【連絡先】

明石市立明石商業高等学校事務局

明石市魚住町長坂寺1250番地

電話 : 078-918-5950 FAX : 078-918-5951

担当 : 廣瀬・松村

明石商業高等学校福祉実習棟什器一式

品名		メーカー	商品番号	数量	メーカー	商品番号	数量	メーカー	商品番号	数量
片袖机		イトーキ	CZR-107CBC-9W9	10	オカムラ	3V1SAL-MK28	10	コクヨ	SD-ISN107LCAS N3	10
	デスクマット	イトーキ	LCFN-107RD7S-GY	10	オカムラ	4338GX	10	コクヨ	マ-MX507 下敷き付	10
事務チェア肘付		イトーキ	KZ-336PV-W9W2	10	オカムラ	CB41WW-FKA3	10	コクヨ	C04-W152MW-E1	10
傘立て	大	イトーキ	VWF-312	1	オカムラ	L975BB-A01	1	コクヨ	US-183SAW	1
	小	イトーキ	VWF-311	1	オカムラ	L975BA-A01	1	コクヨ	US-182SAW	1
シューズボックス	12人用	イトーキ	HDS-6826TB-WECW	2	オカムラ	BST2-6HMXN	2	コクヨ	SBX-K26TSAW	2
	24人用	イトーキ	HDK-1046AT-WE	1	オカムラ	9347YA-Z637	1	コクヨ	SBX-46TSAW	1
スリッパラック ※1		イトーキ	HDK-1011ATN-WE	4	オカムラ	9345AR-Z13 ※10段仕様に変更	4	コクヨ	SX-K6F1N ※10台仕様に変更	4
キャビネット	キャビネット	イトーキ	H1-M1090RSS1-W9	9	オカムラ	4B43ZL-ZA75	9	コクヨ	BWU-HD359SAWN	9
	ベース	イトーキ	H1A-M0690BA-W9	9	オカムラ	4B92ZZ-ZA75	9	コクヨ	BWUB-S9SAW	9
	天板	イトーキ	HTMA-029TTN-W9	9	オカムラ	4B11AZ-MG18	9	コクヨ	BWUT-W9PAW	9
オープン棚	棚	イトーキ	H1-S1490LS-W9	2	オカムラ	4H51ZZ-ZA75	4	コクヨ	BWU-K39SSAW	4
	ベース	イトーキ	H1A-S0690BA-W9	2	オカムラ	4H92ZZ-ZA75	2	コクヨ	BWUB-S9SSAW	2
軽中量ボルトレス棚開放型 (スチールラック) ※2	1800W 単体	イトーキ	ERL-176451-W9	1	オカムラ	6H75LS	1	コクヨ	MA-7655N	1
	1200W 単体	イトーキ	ERL-174451-W9	3	オカムラ	6H75LG	3	コクヨ	MA-7455N	3
	1200W 連結	イトーキ	ERL-174450-W9	10	オカムラ	6H75MG	10	コクヨ	MA-7455CN	10
移動棚 ※3		イトーキ	EHRL-5160S	1	オカムラ	63型クランクモービルラック	1	コクヨ	ハンドル式シェルビング	1
更衣ロッカー	3人用	イトーキ	HCE-0931SS-W9	4	オカムラ	4553FZ-Z13	4	コクヨ	LK-N3SAW	4
	4人用	イトーキ	HCE-0941SS-W9	11	オカムラ	4554FZ-Z13	11	コクヨ	LK-N4SAW	11
クリーンロッカー		イトーキ	HAC-4518SSM-WE	2	オカムラ	9BCNAA-ZA75	2	コクヨ	CLK-35F1	2
ホワイトボード	小	イトーキ	BBX-1209WW-W9	1	オカムラ	4380KS-ZA75	1	コクヨ	BB-R934WW	1
	大	イトーキ	BBX-1809WW-W9	2	オカムラ	4380KR-ZA75	2	コクヨ	BB-R936WW	2
教卓		イトーキ	SDT-0709-W9W9	2	オカムラ	93EB9T-MG18	2	コクヨ	BTD-K9045G-SAWPAW1	2

※1 オカムラ、コクヨのスリッパラックの場合は10段仕様とすること。




※2 スチールラックは、転倒防止のため専用金具で壁に固定すること。

※3 移動式軽中量棚: 上棚W1800*D630 単式移動*6台 レール5500mm スロープ+転倒防止装置付

明石商業高等学校福祉実習棟什器一式 納入場所及び数量一覧表

	片袖机	チェア	傘立て		シューズボックス		スリッパラック	キャビネット	オープン棚	スチールラック 1800W	スチールラック 1200W		移動棚	更衣ロッカー		クリーンロッカー	ホワイトボード		教卓	
			大	小	12人用	24人用				単体	単体	連結		3人用	4人用		1314W	1914W		
1階	職員室	10	10					8												
	倉庫(2)								1		2									
	更衣室												4							
	生徒相談室							1	2(4)											
	共用部			1	1	2														
	地域交流活動室						1										1			
	倉庫(1)									1	1									
2階	介護実習準備室										2	7	1			1				
	ソーシャルワーク室(1)																	1	1	
	共用部							3												
3階	入浴準備室						1									1				
	女子更衣室														9					
	男子更衣室													2						
	ソーシャルワーク室(2)																	1	1	
合計		10	10	1	1	2	1	4	9	2(4)	1	3	10	1	4	11	2	1	2	2


↓
オカムラ、コクヨは4

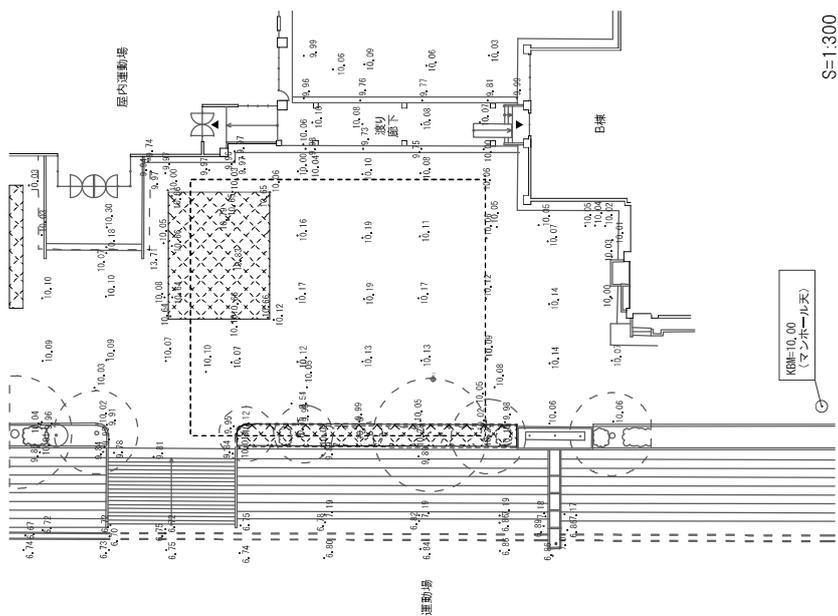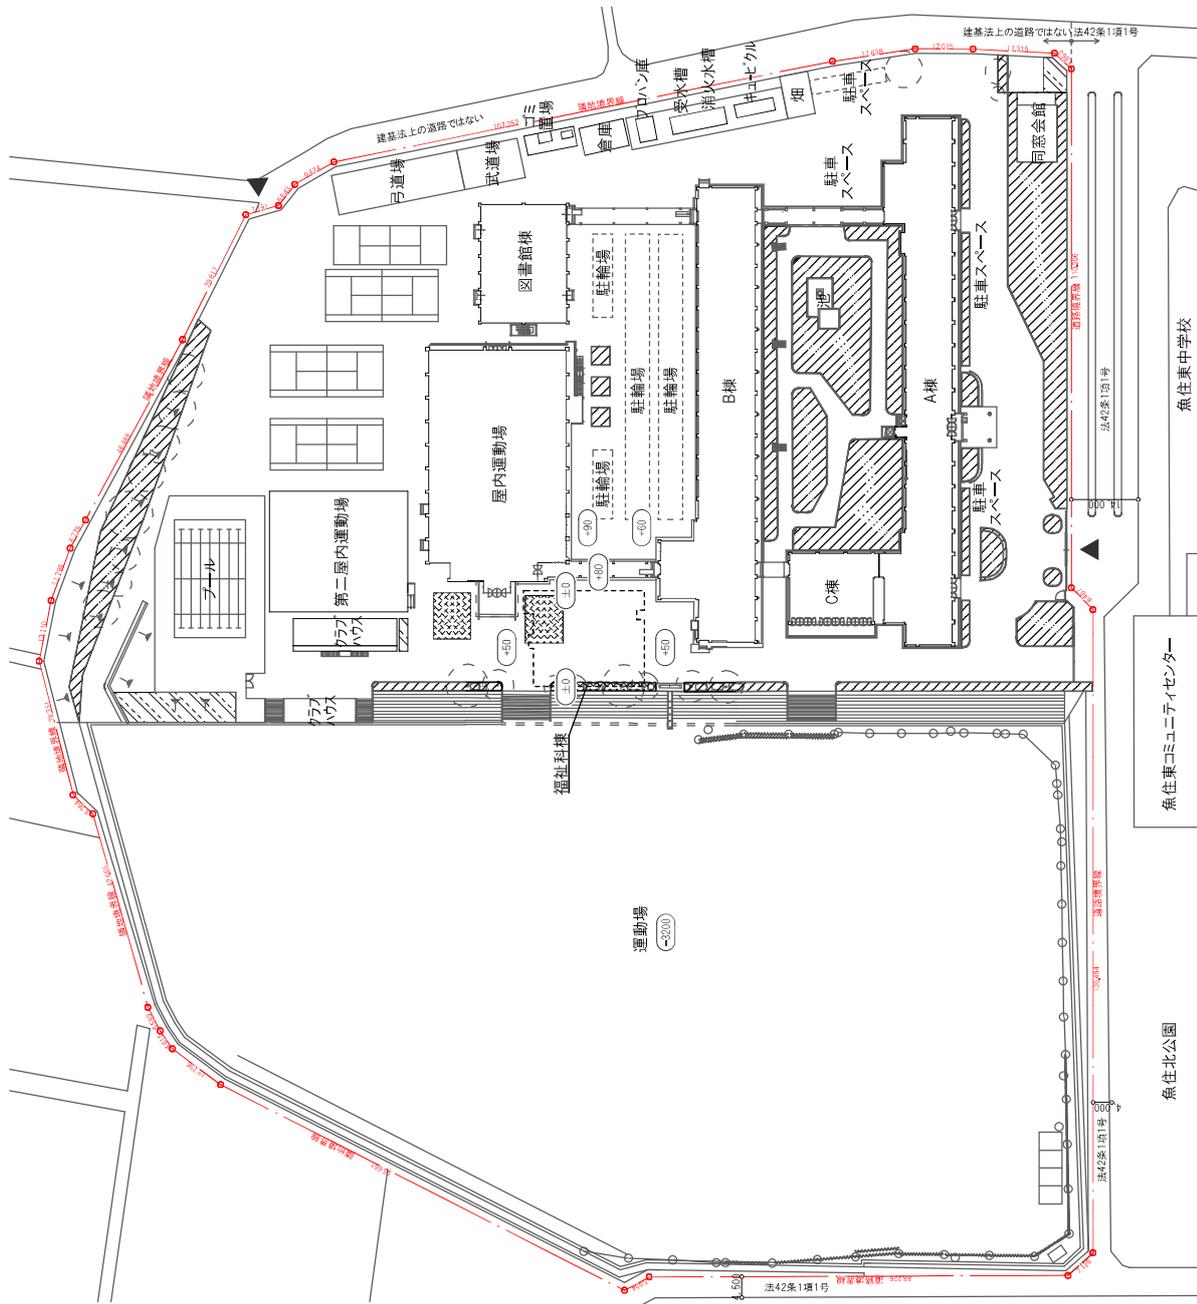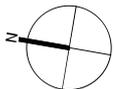

S=1:300


□凡例	
	切土・盛土なし
	新設緑地
	撤去緑地
	既設緑地
	計画建物範囲
	21.81 現況地盤高さ

訂正事項	年月日	担当	構造設計一般建築士	建築設計一般建築士	工事名称	年月日	受領印
	法務行政部建築課	明石市立明石商業高等学校福祉科棟建設工事	2023.01.31	[Red Seal]	
..	..	法務行政部建築課	法務行政部建築課	図面名称	図面番号		図面番号
..	..	法務行政部建築課	法務行政部建築課	構造設計一般建築士	尺	尺	
..	..	法務行政部建築課	法務行政部建築課	建築設計一般建築士	S=1:300 (A2)	S=1:200 (A3)	
..	..	法務行政部建築課	法務行政部建築課	建築設計一般建築士	A=16	A=16	
..	..	法務行政部建築課	法務行政部建築課	建築設計一般建築士	令和	年月日	

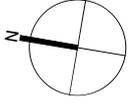

延焼のおそれのある部分は
防火改修とする

略号 凡例	
○E10	総計R1(別表)からの高さを示す ※F1=0M+100(10.10) 設計R1=0M±0(10.00)
□E10	各F1からの高さを示す(特記なき限りF1±0)
▲	出入口を示す
■	誘導、警告ブロック 300角
----	延焼のおそれのある部分 法第2条1項六号
----	屋外避難階段
蹴上げ	175
踏面	270
有効幅	1,434
手加高さ	800

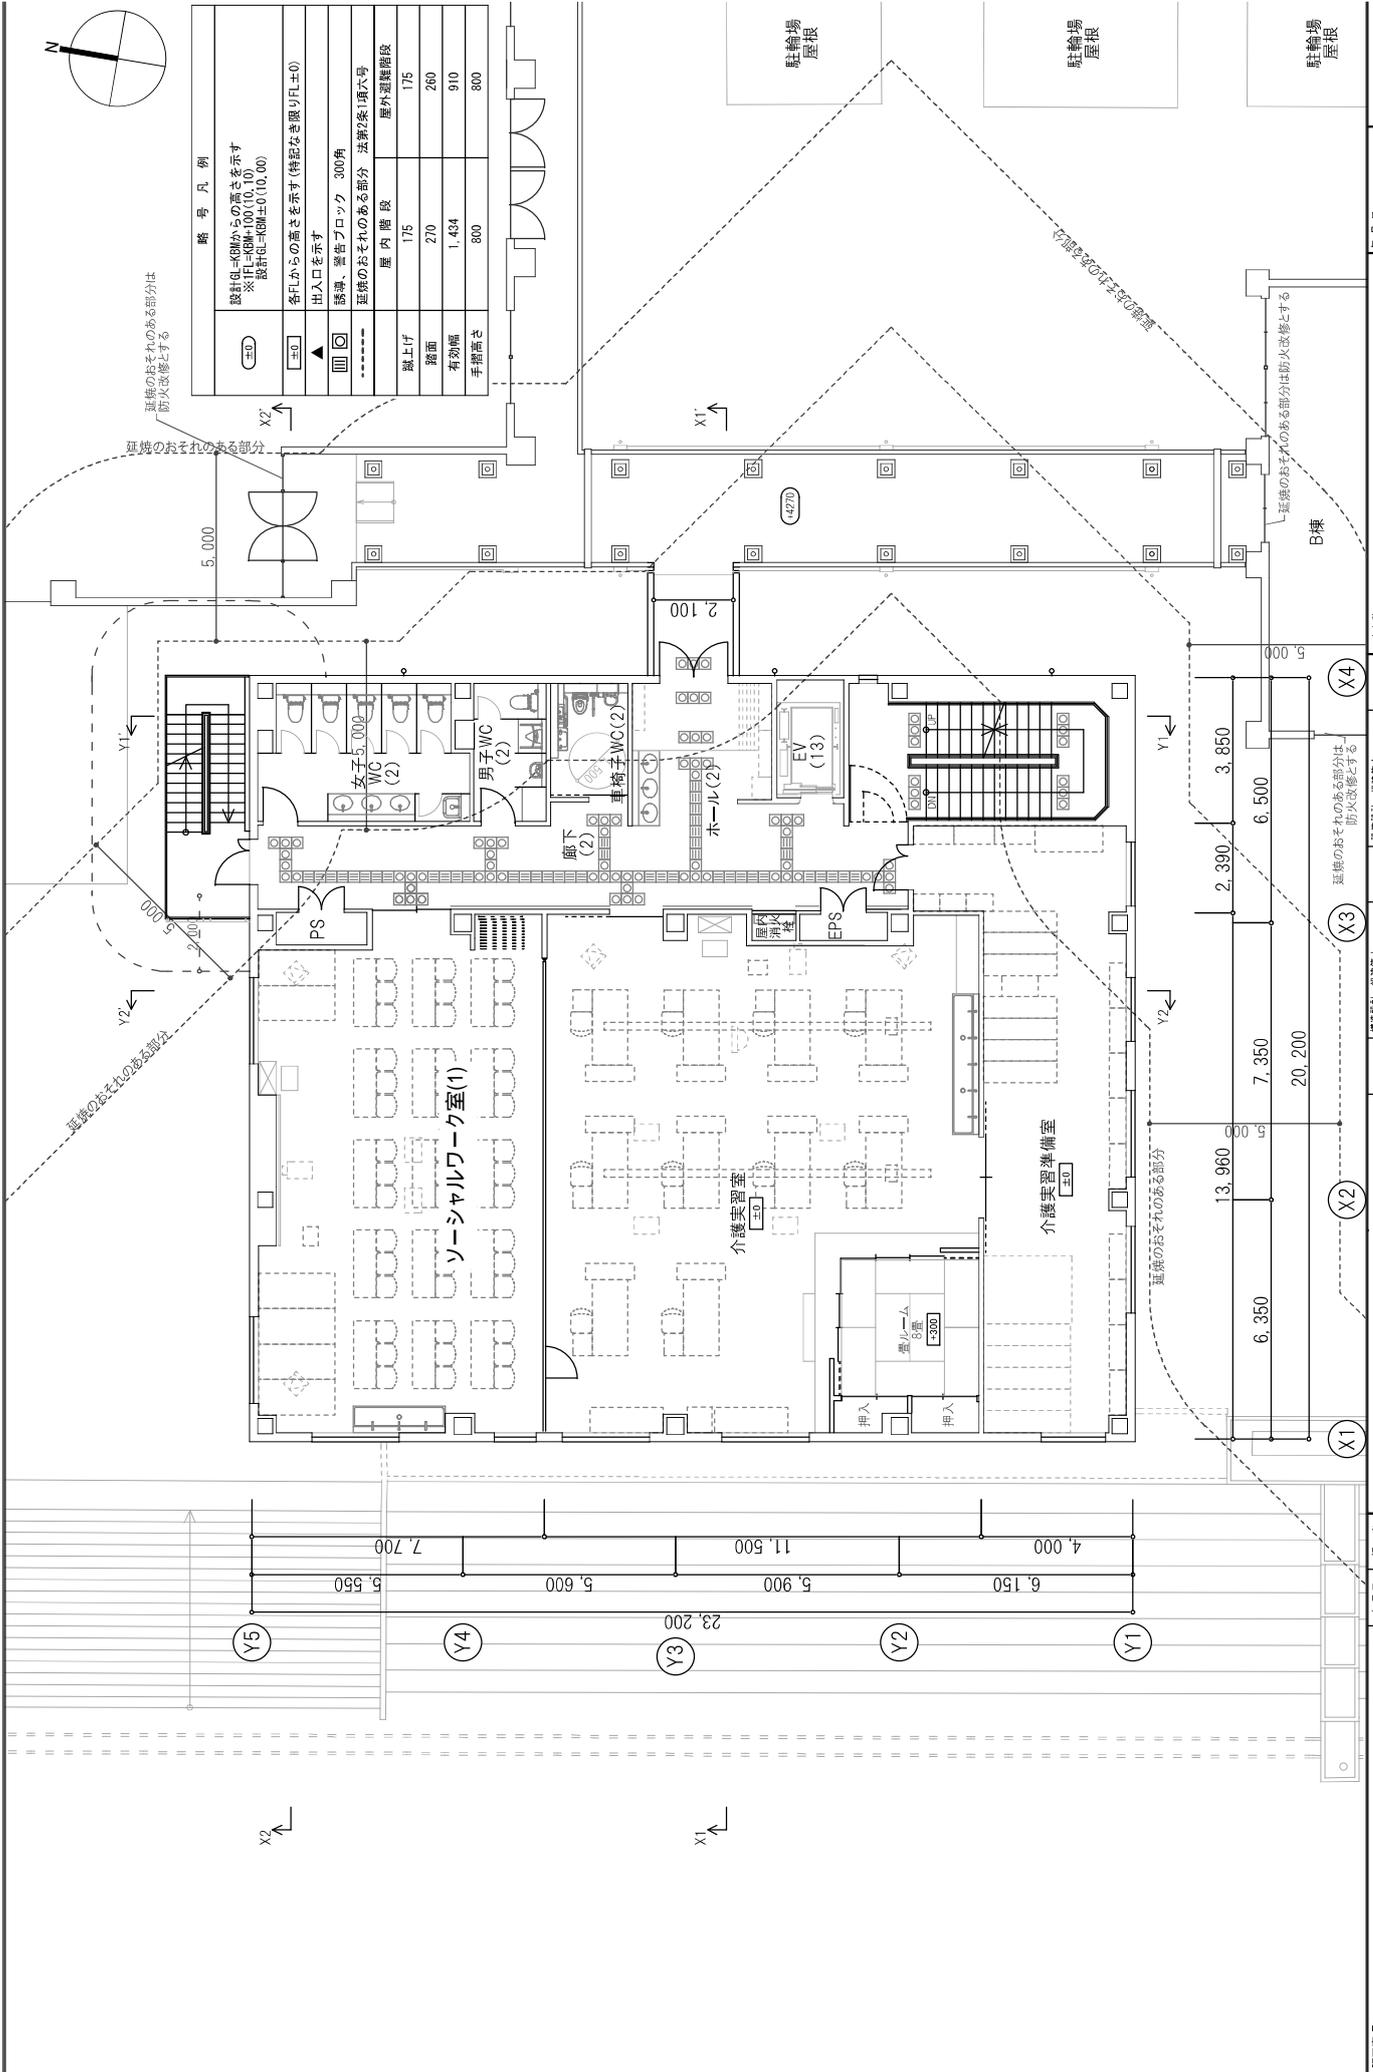

延焼のおそれのある部分

延焼のおそれのある部分


延焼のおそれのある部分は
防火改修とする

延焼のおそれのある部分は
防火改修とする

訂正事項	年月日	担当	年月日	担当
	2023.01.31	受領印
	図面番号	NOB-72-0001
	図面番号	A-18
	縮尺	S=1:100 (A2) S=1:150 (A3)
			工事名称	明石市立明石商業高等学校福祉材料建設工事
			図面名称	2階平面図
			構造設計一般建築士	構造設計一般建築士
			法務行政書士	法務行政書士
			建築師	建築師



略号凡例	
○E0	総計R1(例)からの高さを示す ※FL=0M+100(10.10) 設計G1=0M±0(10.00)
□E0	各FLからの高さを示す(特記なき限りFL±0)
▲	出入口を示す
■	誘導、警告ブロック 300角
----	延焼のおそれのある部分 法第2条1項六号
----	屋外避難階段
蹴上げ	175
踏面	270
有効幅	1,434
手加高さ	800

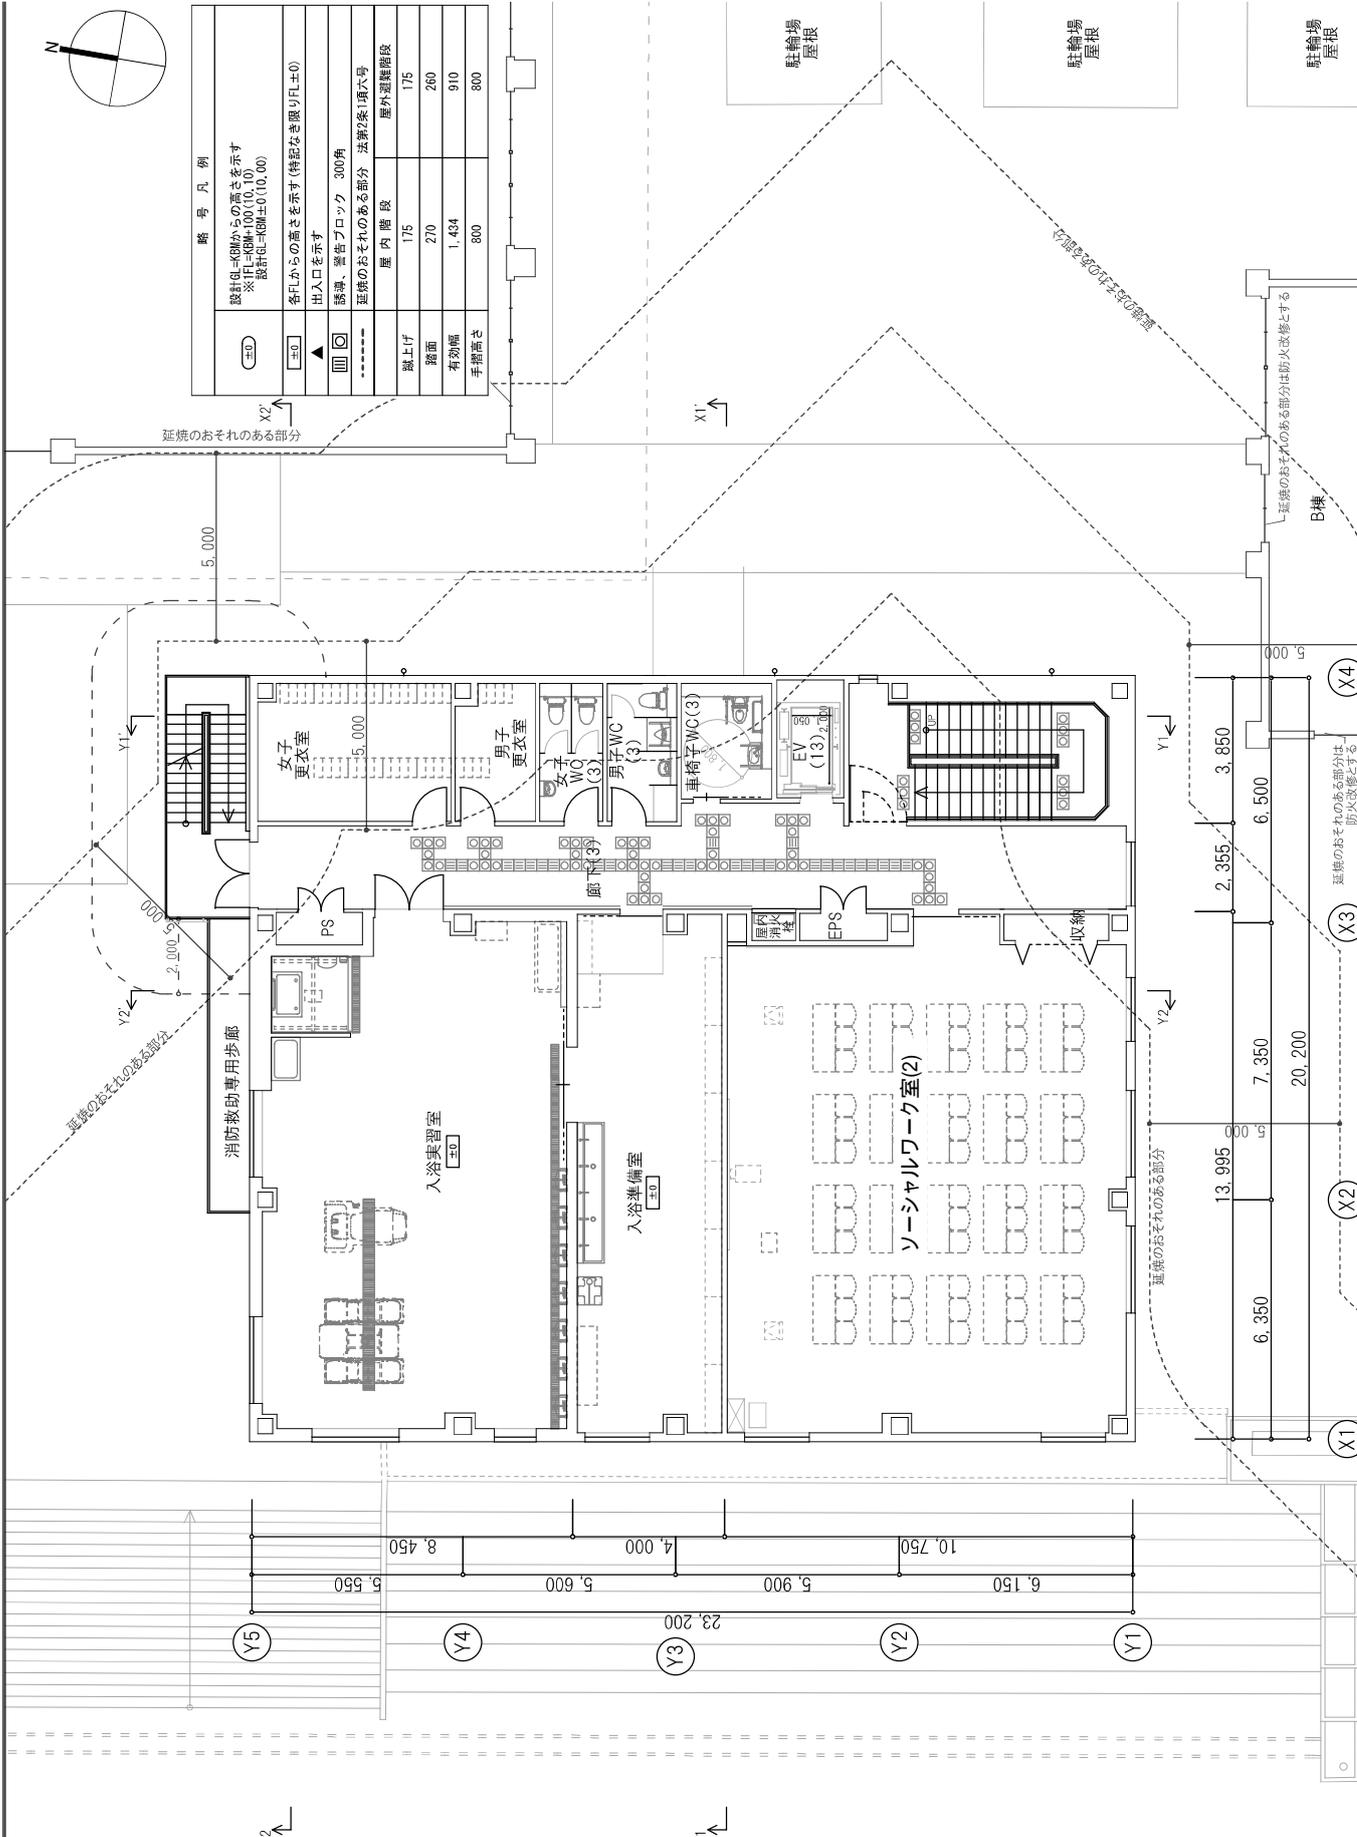

訂正事項	年月日	担当	年月日	担当
	..		2023.01.31	受領印
	..		図面番号	NOB-72-001
	..		図面番号	A-19
	..		縮尺	S=1:100 (A2) S=1:150 (A3)
			工事名称	明石市立明石商業高等学校福祉科棟建設工事
			図面名称	3階平面図
			構造設計一般建築士	法第19条第1項第2号
			建築設計一般建築士	法第19条第1項第2号
			構造設計一般建築士	法第19条第1項第2号
			建築設計一般建築士	法第19条第1項第2号

物 品 仕 様 書					
品 名	ステンレ斯拉ック			数 量	別紙のとおり
担当課	明石商業高等学校事務局	担当者	廣瀬・松村	連絡先	(078) 918 - 5950
納品場所	明石商業高等学校 福祉実習棟3階 入浴実習準備室		納期	2023年12月26日(火)	
規 格	別紙のとおり				
メーカ ー 等		メーカー	型 番	色	その他
	①	(株)暁製作所			参考品
引取物品の有無	<input type="checkbox"/> あり 内容 () 数量 () <input checked="" type="checkbox"/> なし				
その他特記事項	別紙のとおり				
	参考品以外で見積もる場合は、質問締切日（令和5年10月30日午後1時）までに財務室 契約担当へカタログ等を持参、またはFAX(078-918-5153)で提出すること。同等品の 適否は質問回答日に財務室契約担当から電話にて回答する。なお、FAXを送付した場 合は、必ず財務室契約担当へ電話（078-918-5012）し、FAX着信の確認を行うこと。				

ステンレスラック 仕様書

1 購入物品

ステンレスラック

2 納入場所及び数量

別紙「明石商業高等学校福祉実習棟什器一式 納入場所及び数量一覧表」のとおり

3 納期

2023年（令和5年）12月26日（火）

4 規格、数量等

【参考品】 ㈱暁製作所製ステンレスラック

数量	7台（単体1台、連結6台） ※中間の柱を共有し、同タイプによる連結が可能であること。
サイズ（呼び寸法）	W1800×D450×H2100（程度）
外寸（mm）	W+86 D+22（程度）
足先	樹脂製
段数	天地5段
段ピッチ	50mm間隔程度で上下に変更可能
材料	SUS304
均等耐荷重	1段あたり 200kg 以上
図面	別紙参照

※ 転倒防止のため壁等に専用金具で固定すること。

5 特記事項

- 参考品と同等品以上での入札を可とする。ただし、参考品以外（同等品以上）で見積る場合は、質問締切日までに財務室契約担当へカタログ等を持参、または、FAX（078-918-5153）で提出すること。FAXを送信した場合は、必ず財務室契約担当へ電話（078-918-5012）し、FAX着信の確認を行うこと。
- 入札金額には、搬送・設置等、本件にかかるすべての費用を含めること。
- 納期限は2023年12月26日（火）としているが、物品がそろい次第、早期の納品を希望する。
- 現地確認の必要があるものについては、明石商業高等学校事務局まで連絡のうえ、日程調整のうえ、令和5年11月1日（水）16時55分までに行うこと。
- 福祉実習棟にはエレベーター1基あり。
【エレベーター寸法】
かご内法：（間口）1050mm （奥行）2000mm （高さ）2250mm
出入口寸法：（間口）800mm （高さ）2100mm
- 落札後、詳細については必要に応じて明石商業高等学校事務局（078-918-5950）と調整をおこなうこと。
- 搬入設置作業日程については、明石商業高等学校事務局と調整すること。
- 学校の休み時間や下校時の時間帯での搬入設置については、生徒に危険の無いよう、十分に気を付けて納品すること。
- 物品の搬入の際は、床・壁等を傷めないよう納入業者で養生を行なうこと。
- ここに定めのない仕様の詳細については、落札者決定後、明石商業高等学校事務局と協議して決定するものとする。

明石商業高等学校福祉実習棟什器一式 納入場所及び数量一覧表

		ステンレスラック	
		単体	連結
1階	職員室		
	倉庫(2)		
	更衣室		
	生徒相談室		
	共用部		
	地域交流活動室		
	倉庫(1)		
2階	介護実習準備室		
	ソーシャルワーク室(1)		
	共用部		
3階	入浴準備室	1	6
	女子更衣室		
	男子更衣室		
	ソーシャルワーク室(2)		
合計		1	6



AKATSUKI

株式会社暁製作所

| [サイトマップ](#)

| [MAIL](#)

[HOME](#)

[製品案内](#)

[会社案内](#)

[お問い合わせ](#)

[採用情報](#)

製品案内

マテハン機器

- ・リフト(定置式)
- ・リフト(移動式)
- ・その他

ステンレス棚

- ・中量棚
- ・中軽量棚
- ・軽量棚
- ・エコ軽量棚

ステンレスワゴン車

ステンレス台車

- ・500kg台車
- ・折畳式台車

ステンレス作業台

重量パレットラック

流し台

別注製作例

会社案内

お問い合わせ

採用情報

マップ

リンクについて

サイトマップ

[HOME](#) > [製品案内](#) > [ステンレス棚](#) > [中軽量棚](#)

規格製品

ステンレス棚

中軽量棚



呼び寸法

W(間口)	D(奥行)	H(高さ)
875 mm	300 mm	1200 mm
1200 mm	450 mm	1500 mm
1500 mm	600 mm	2100 mm
1800 mm		2400 mm

※実外寸法は呼び寸法と異なります。詳しくは下記寸法欄をご覧ください。

特徴


- ・ハンマー一本で組み立てができます。
- ・同タイプによる、連結組み合わせが可能です。
連結タイプは中間の柱を共有することにより、1台当りの柱の数を減らすことができます。

仕様

名称	: ステンレス中軽量物品棚(組立式)
材料	: SUS304 or SUS430
表面仕上げ	: HL
足先	: 樹脂キャップ
均等耐荷重	: 1段当り...200kg
図面	: コチラ

棚板長手断面図

棚板短手断面図

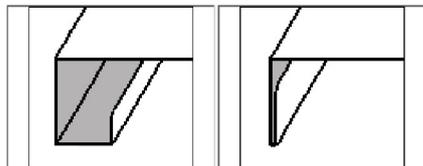

寸法

組み立て時の標準寸法はW+86mm、D+22mmになります。

棚間寸法は50mmピッチでの変更が可能です。

別途寸法をご希望の方は、お問い合わせください。

オプション




アジャスター



キャスター




コロビ止め

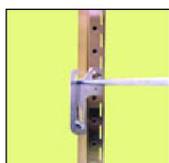

・正面コロビ止めバー
移動式のコロビ止めです。本体から取り外す必要がなく、簡単に取り外しができます。

・背側面パネル
背面、側面にパネルを取り付けることができます。
※化粧パネルもございます。

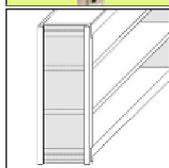

※オプションには柱部に別途加工が必要な場合があります。

※キャスターをご使用の際は、耐荷重が変わります。詳しくはお問い合わせください。


※中軽量棚には規格の床面固定金具はございません。ご希望の方はお問い合わせください。

[↑このページのトップへ](#)

[↑暁製作所のトップへ](#)

Copyright (C) 2009 株式会社暁製作所, All rights reserved.

参考図

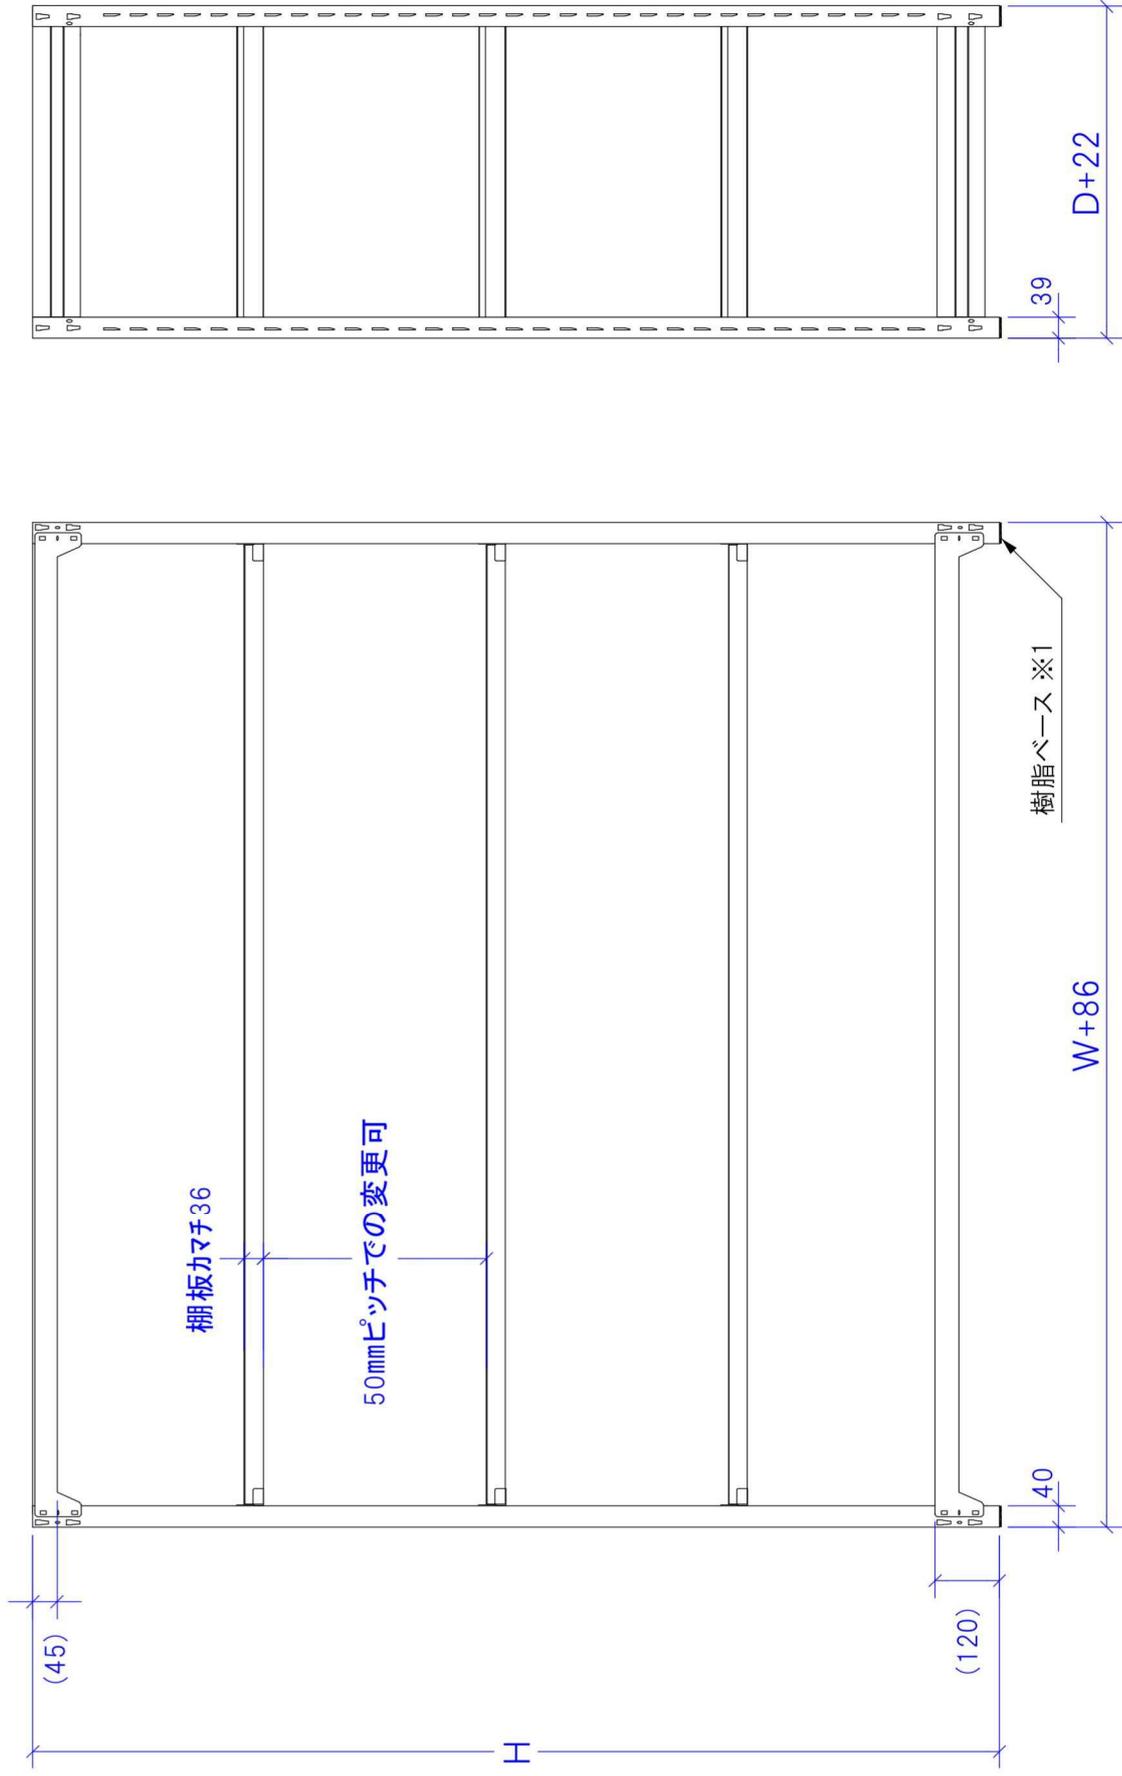

呼び寸法

(H)高さ : 1200/1500/1800/2100/
 (W)間口 : 875/1200/1500/1800
 (D)奥行 : 300/450/600

※棚板有効寸法は呼び寸法と同じになります。

※ 棚板は棚受けによる取付け

※1 上下ビーム、樹脂ベースは

図面寸法に含まれていません

SUS物品棚 中軽量200kgタイプ ボルトレス

株式会社 暁製作所

TEL (06)6862-1468

FAX (06)6862-5572