



東播都市計画事業西明石土地区画整理事業（并財天地区） 3級基準点網図

平成
9年
3月

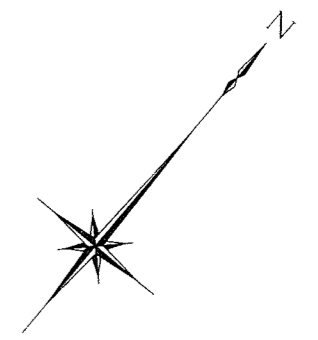

S=1:2000

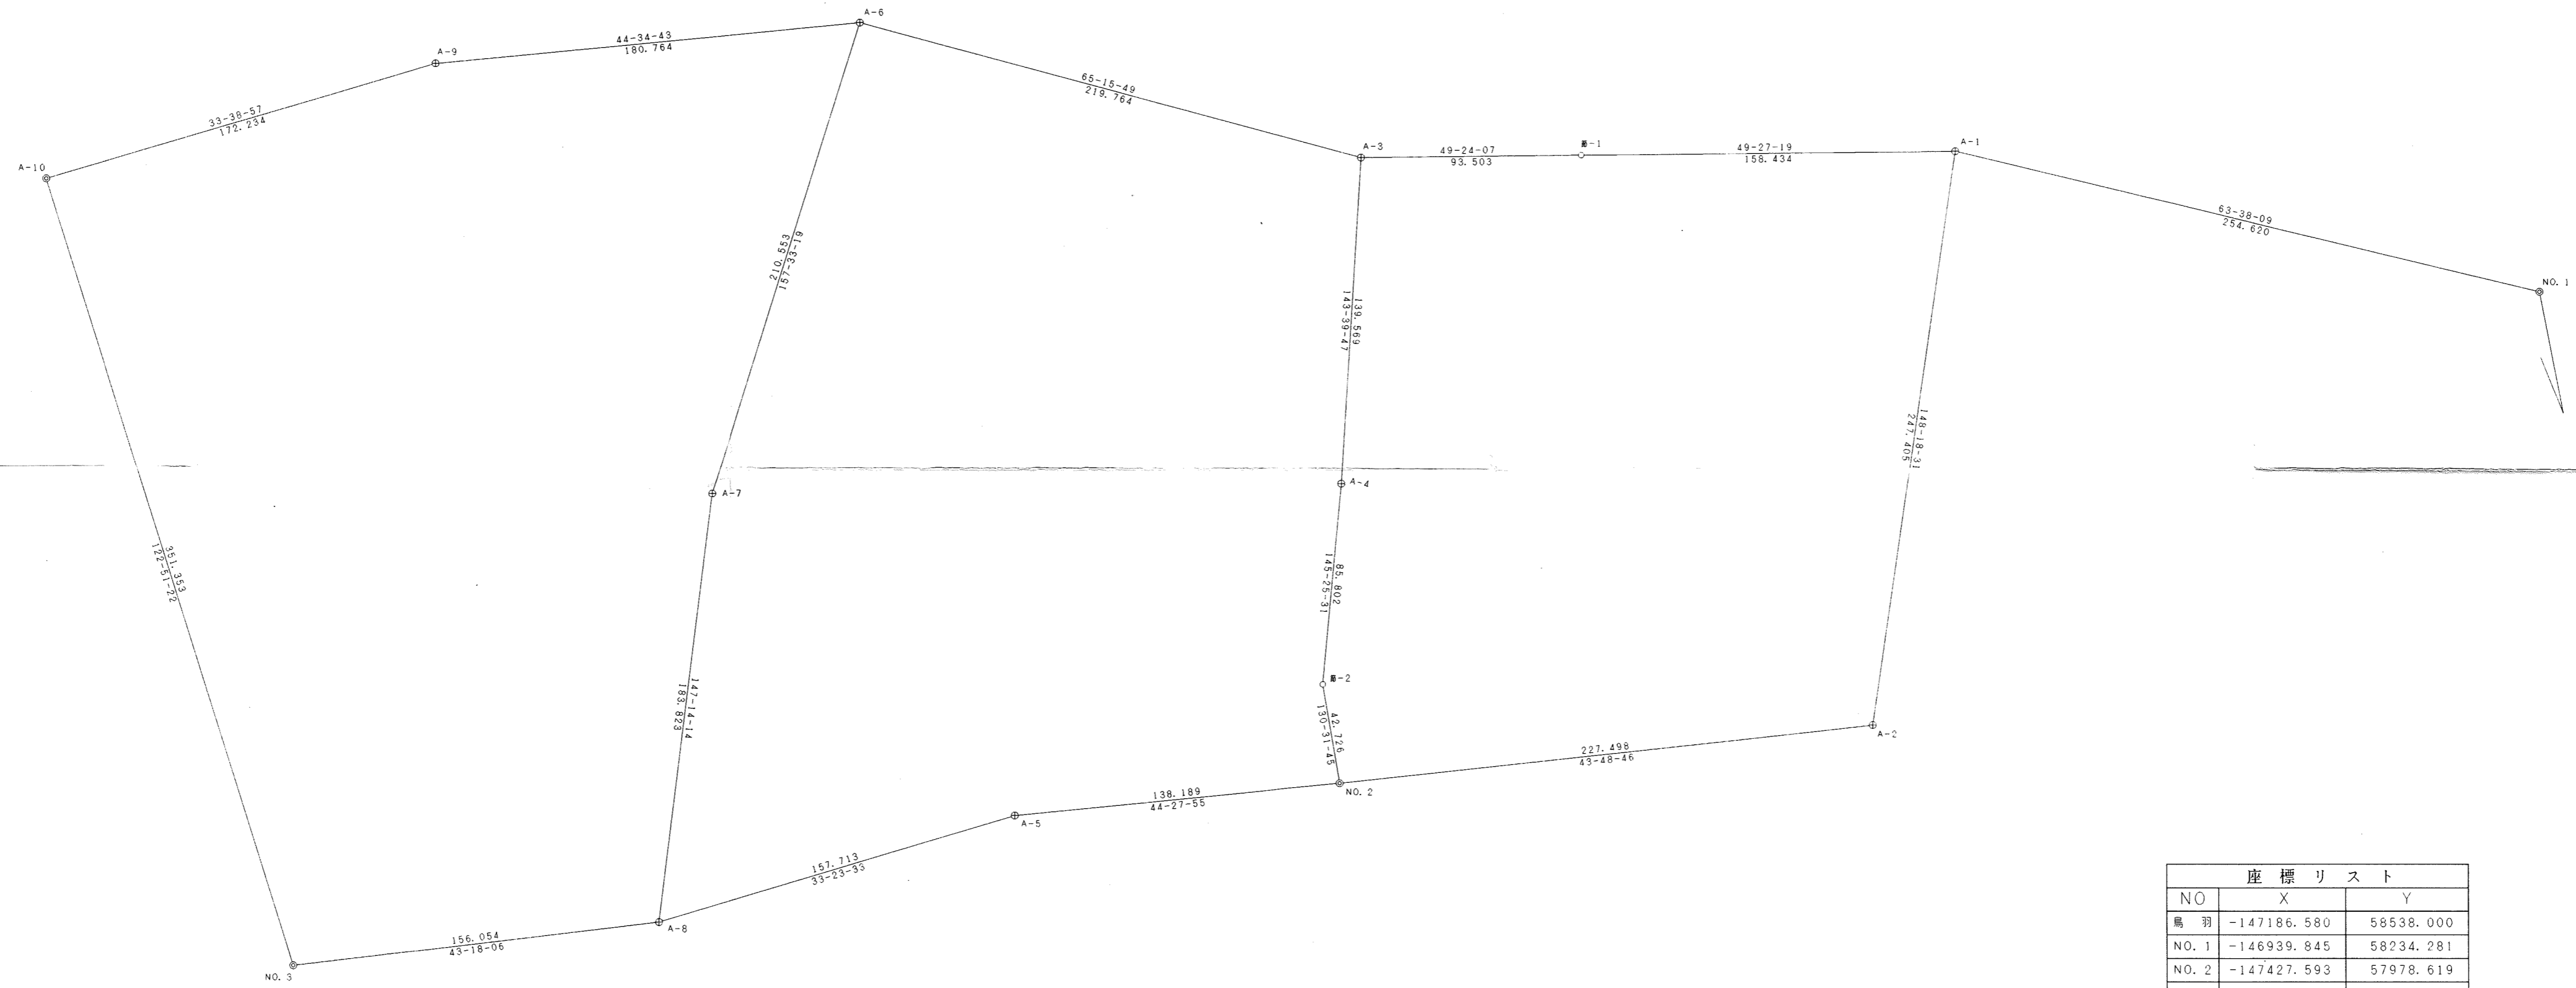

座標リスト		
NO	X	Y
鴨 羽	-147186.580	58538.000
NO. 1	-146939.845	58234.281
NO. 2	-147427.593	57978.619
NO. 3	-147771.462	57687.992
A-10	-147580.842	57392.843
A-1	-147052.915	58006.144
A-2	-147263.429	58136.117
A-3	-147216.751	57814.754
A-4	-147329.180	57897.453
A-5	-147526.215	57881.821
A-6	-147308.710	57615.155
A-7	-147503.313	57695.542
A-8	-147657.893	57795.020
A-9	-147437.466	57488.279
前-1	-147155.904	57885.750
前-2	-147399.828	57946.144

3級基準点網図
縮尺 1:2,000

作業
機関
玉野
総合
コンサル
タント
株式
会社

計画
機関
明

石

市