

藤が丘1丁目地区




JR山陽新幹線

明姫幹線

藤江駅

地籍調査 官民境界等先行調査 (世界測地系)

藤が丘1丁目地区

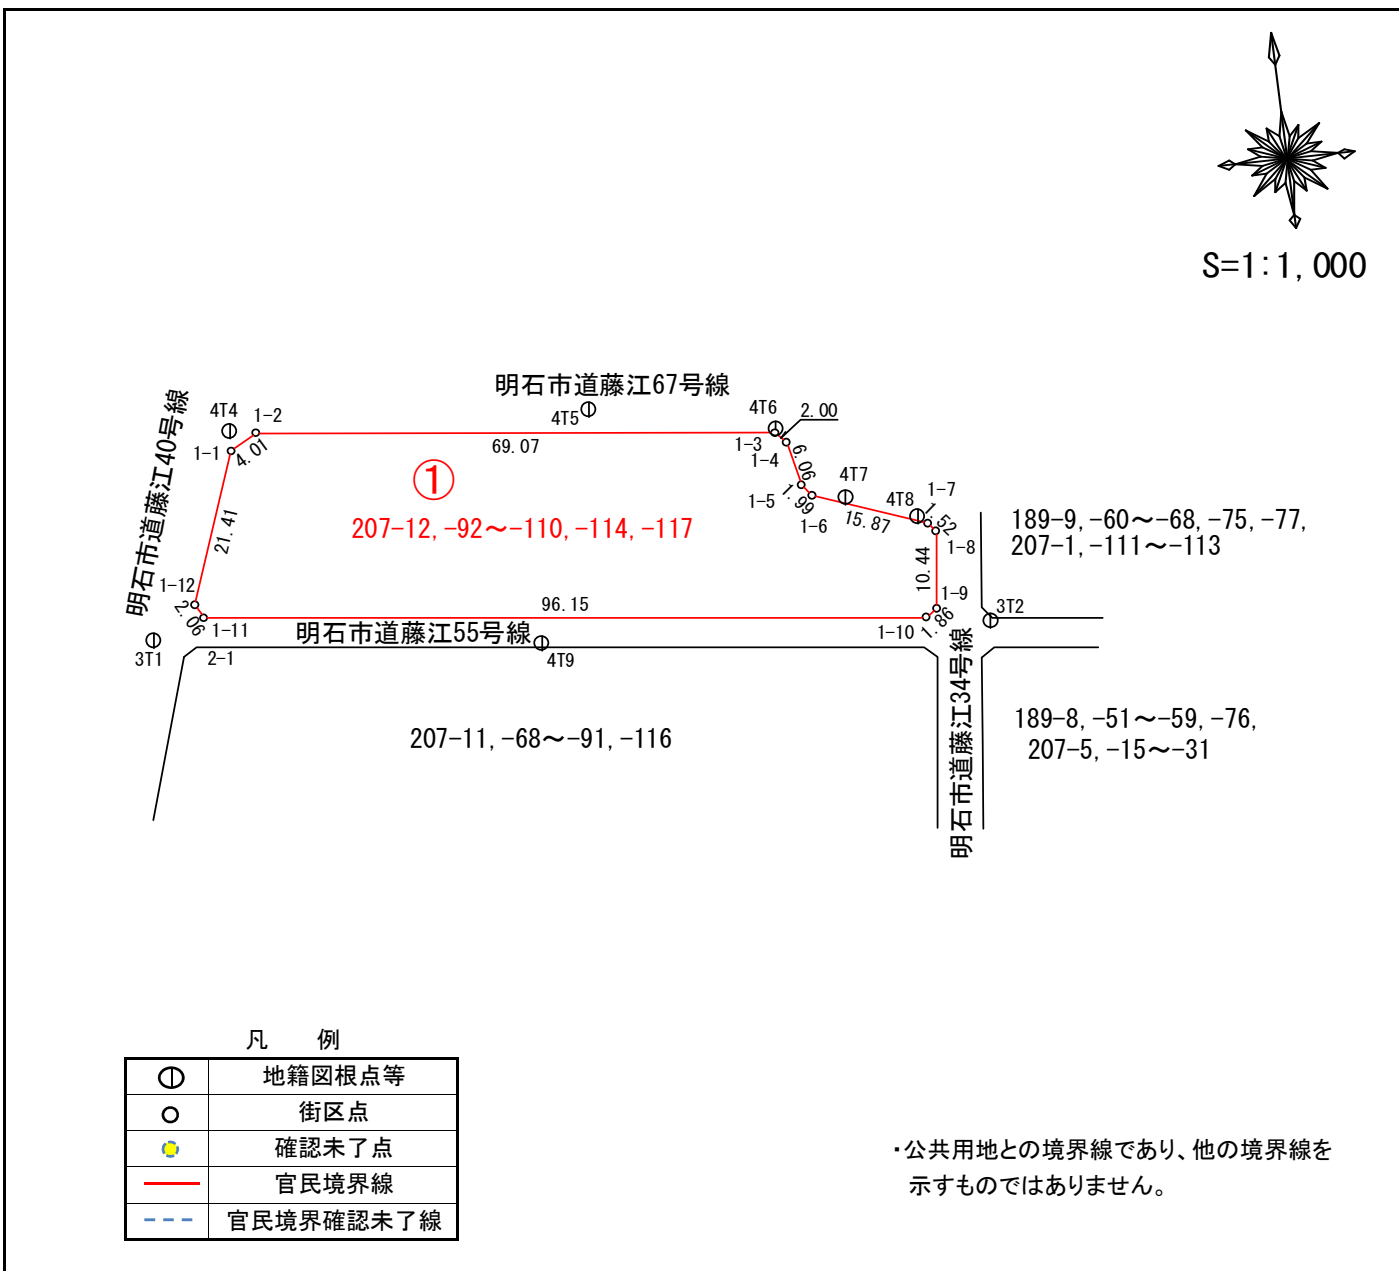

座標一覧表

点名	X座標	Y座標
3T1	-147615.612	56066.103
3T2	-147625.629	56176.982
4T4	-147588.613	56079.352
4T5	-147591.169	56127.149
4T6	-147596.597	56151.551
4T7	-147606.882	56159.720
4T8	-147610.477	56168.964
4T9	-147621.827	56117.353
1-1	-147591.282	56079.266
1-2	-147589.286	56082.754
1-3	-147597.113	56151.381
1-4	-147598.527	56152.796
1-5	-147604.454	56154.093
1-6	-147606.019	56155.328
1-7	-147611.529	56170.212
1-8	-147612.701	56171.181
1-9	-147623.086	56170.063
1-10	-147624.206	56168.572
1-11	-147613.277	56073.041
1-12	-147611.455	56072.069


凡例

⊕	地籍図根点等
○	街区点
●	確認未了点
—	官民境界線
- - -	官民境界確認未了線

・公共用地との境界線であり、他の境界線を示すものではありません。

地籍調査 官民境界等先行調査 (世界測地系)

藤が丘1丁目地区

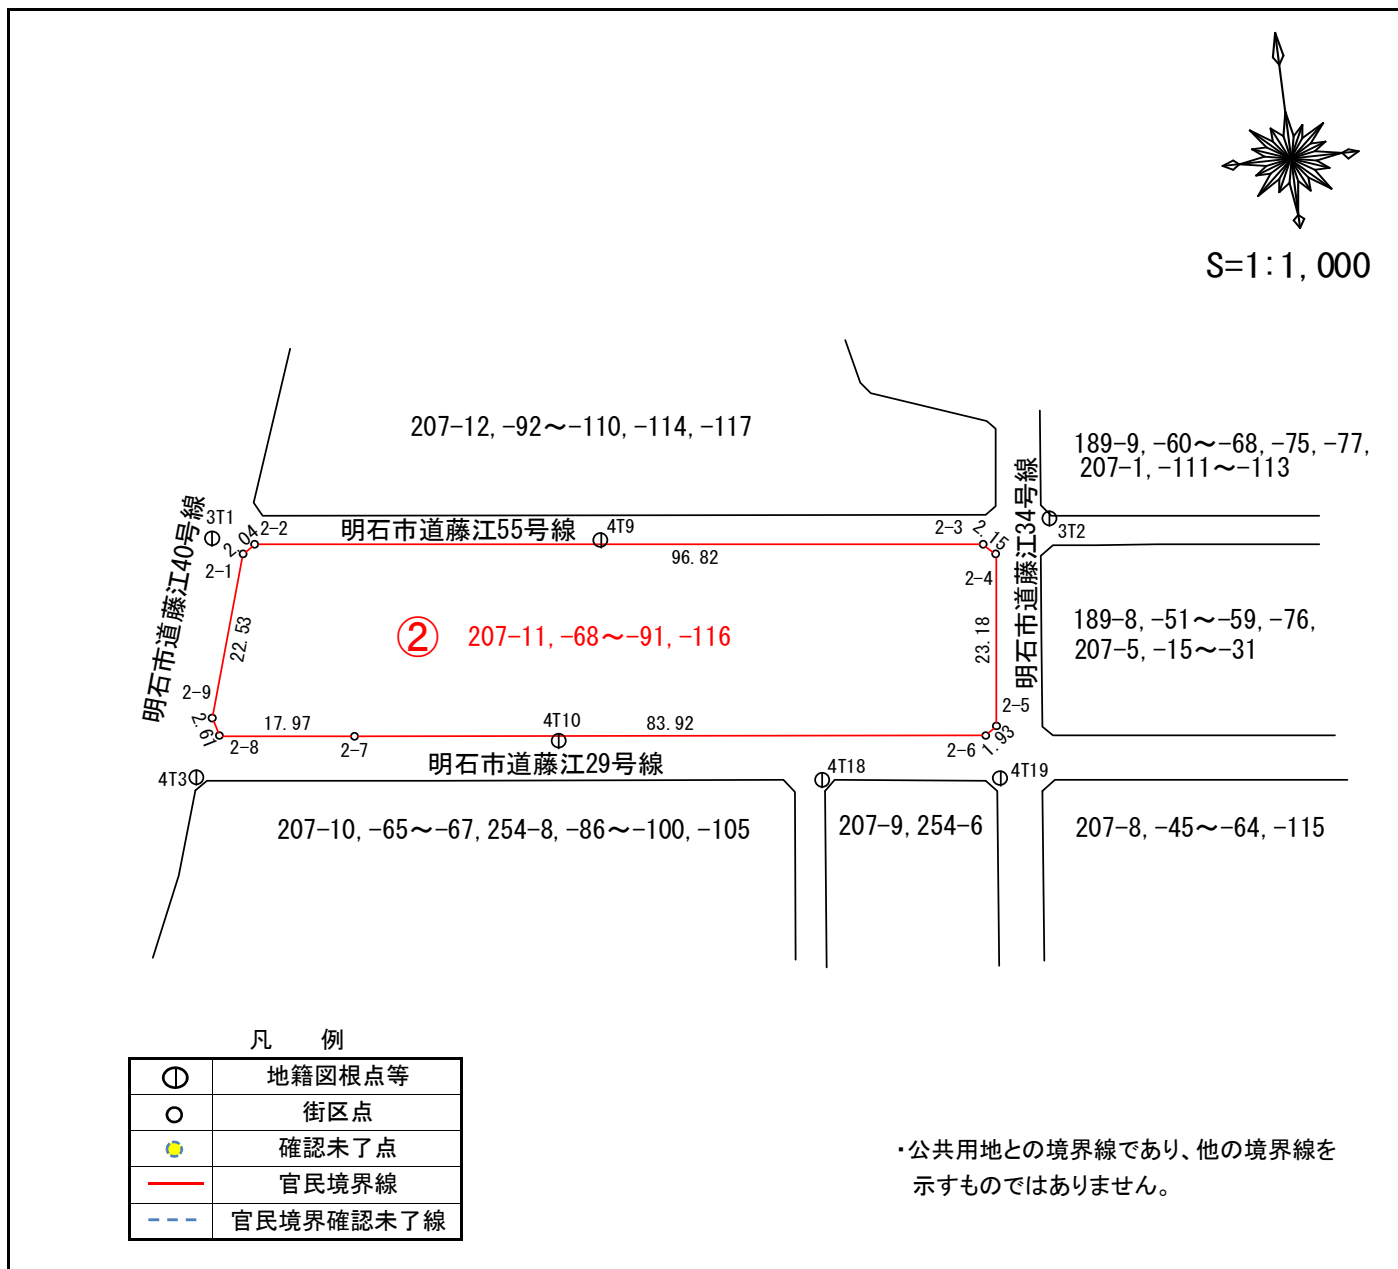


座標一覧表

点名	X座標	Y座標
3T1	-147615.612	56066.103
3T2	-147625.629	56176.982
4T3	-147647.583	56060.271
4T9	-147621.827	56117.353
4T10	-147648.092	56108.754
4T18	-147657.416	56142.929
4T19	-147659.858	56166.532
2-1	-147618.222	56069.897
2-2	-147617.124	56071.620
2-3	-147628.141	56167.818
2-4	-147629.640	56169.365
2-5	-147652.678	56166.755
2-6	-147653.853	56165.213
2-7	-147644.366	56081.827
2-8	-147642.290	56063.972
2-9	-147639.762	56063.286

地籍調査 官民境界等先行調査 (世界測地系)

藤が丘1丁目地区

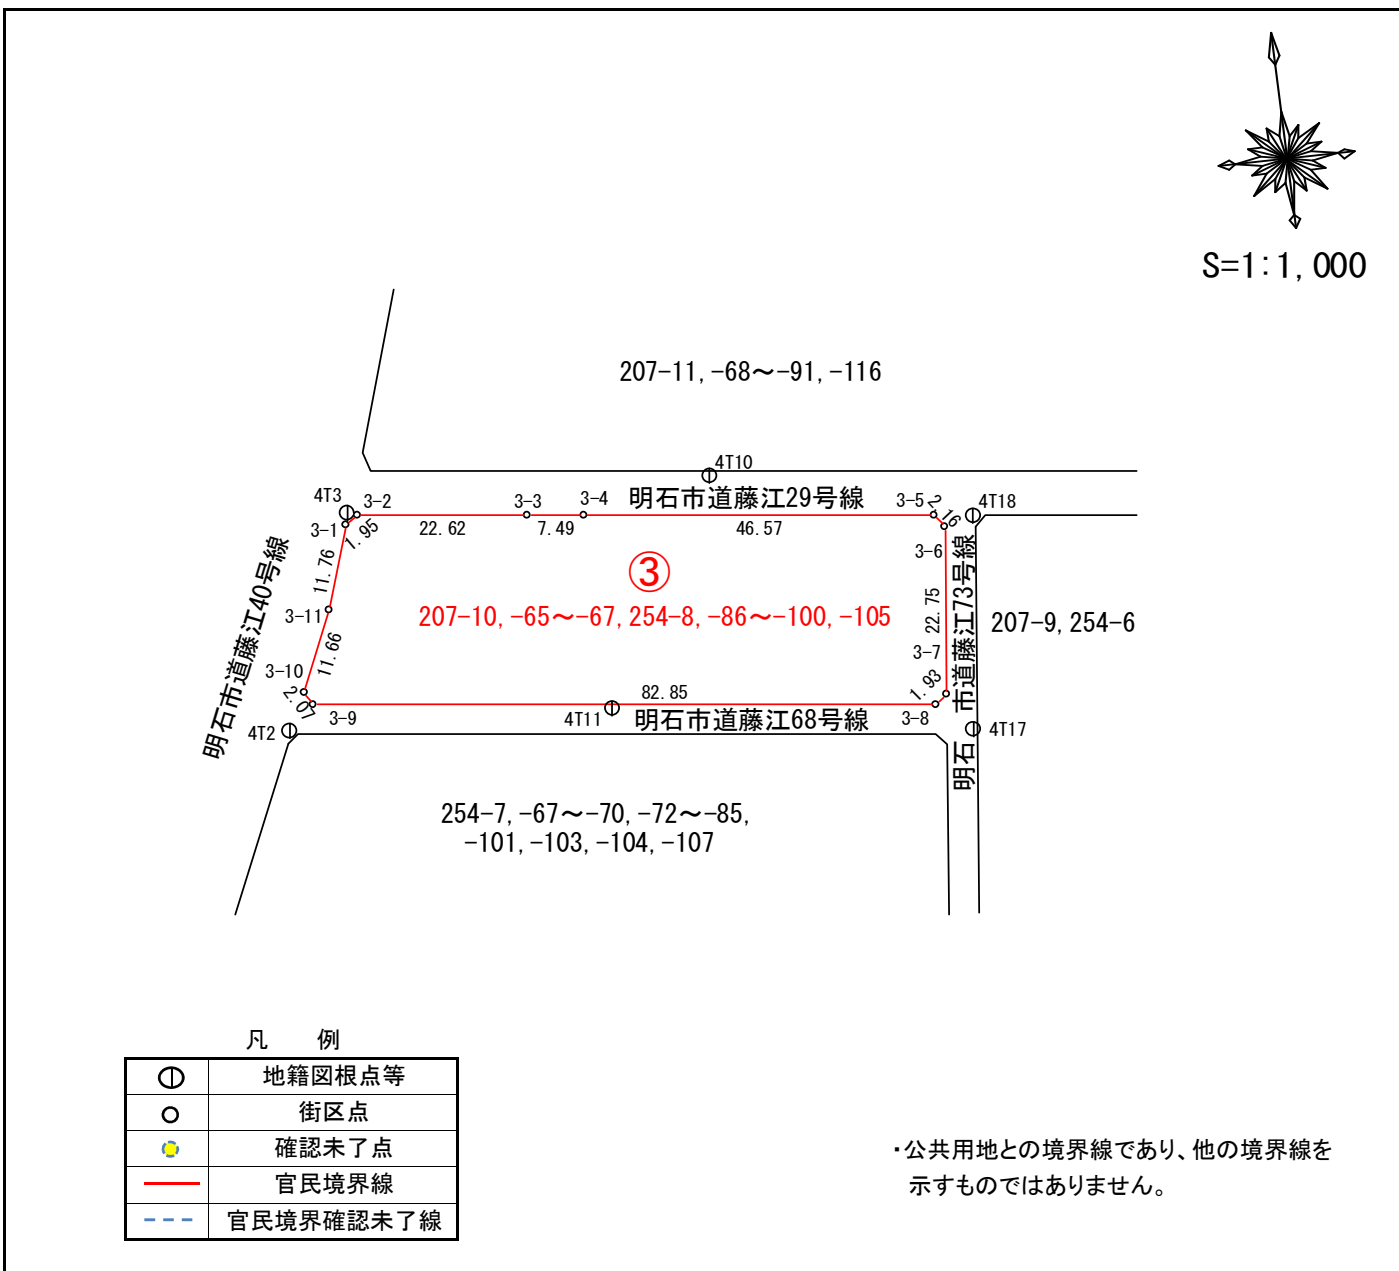

座標一覧表

点名	X座標	Y座標
4T2	-147676.051	56049.340
4T3	-147647.583	56060.271
4T10	-147648.092	56108.754
4T11	-147677.925	56092.317
4T17	-147686.157	56139.724
4T18	-147657.416	56142.929
3-1	-147649.168	56059.969
3-2	-147648.084	56061.590
3-3	-147650.645	56084.069
3-4	-147651.503	56091.512
3-5	-147656.760	56137.788
3-6	-147658.503	56139.078
3-7	-147681.131	56136.678
3-8	-147682.329	56135.160
3-9	-147672.909	56052.842
3-10	-147671.106	56051.816
3-11	-147660.389	56056.433


凡例

⊕	地籍図根点等
○	街区点
●	確認未了点
—	官民境界線
- - -	官民境界確認未了線

・公共用地との境界線であり、他の境界線を示すものではありません。

地籍調査 官民境界等先行調査 (世界測地系)

藤が丘1丁目地区

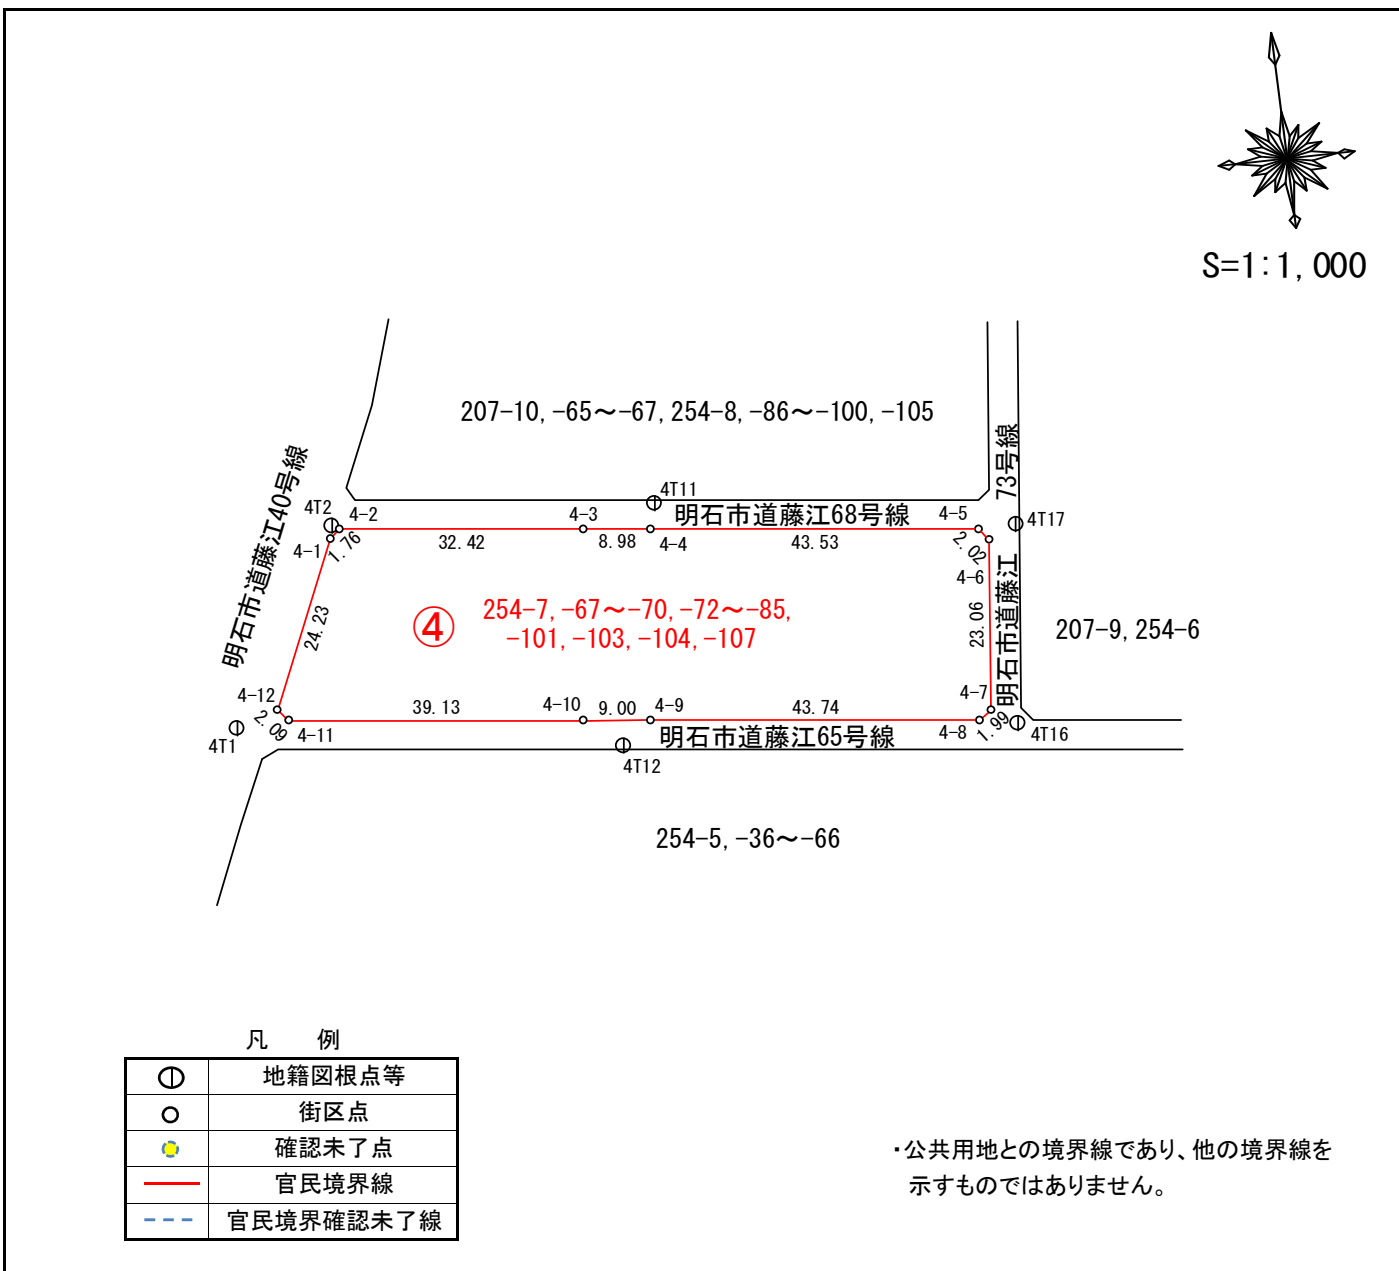


座標一覧表

点 名	X座標	Y座標
4T1	-147701.804	56033.727
4T2	-147676.051	56049.340
4T11	-147677.925	56092.317
4T12	-147710.017	56084.476
4T16	-147712.889	56136.980
4T17	-147686.157	56139.724
4-1	-147677.691	56048.926
4-2	-147676.596	56050.313
4-3	-147680.263	56082.529
4-4	-147681.292	56091.450
4-5	-147686.260	56134.703
4-6	-147687.846	56135.968
4-7	-147710.791	56133.586
4-8	-147711.953	56131.966
4-9	-147707.009	56088.503
4-10	-147706.007	56079.558
4-11	-147701.559	56040.677
4-12	-147699.944	56039.335

地籍調査 官民境界等先行調査 (世界測地系)

藤が丘1丁目地区

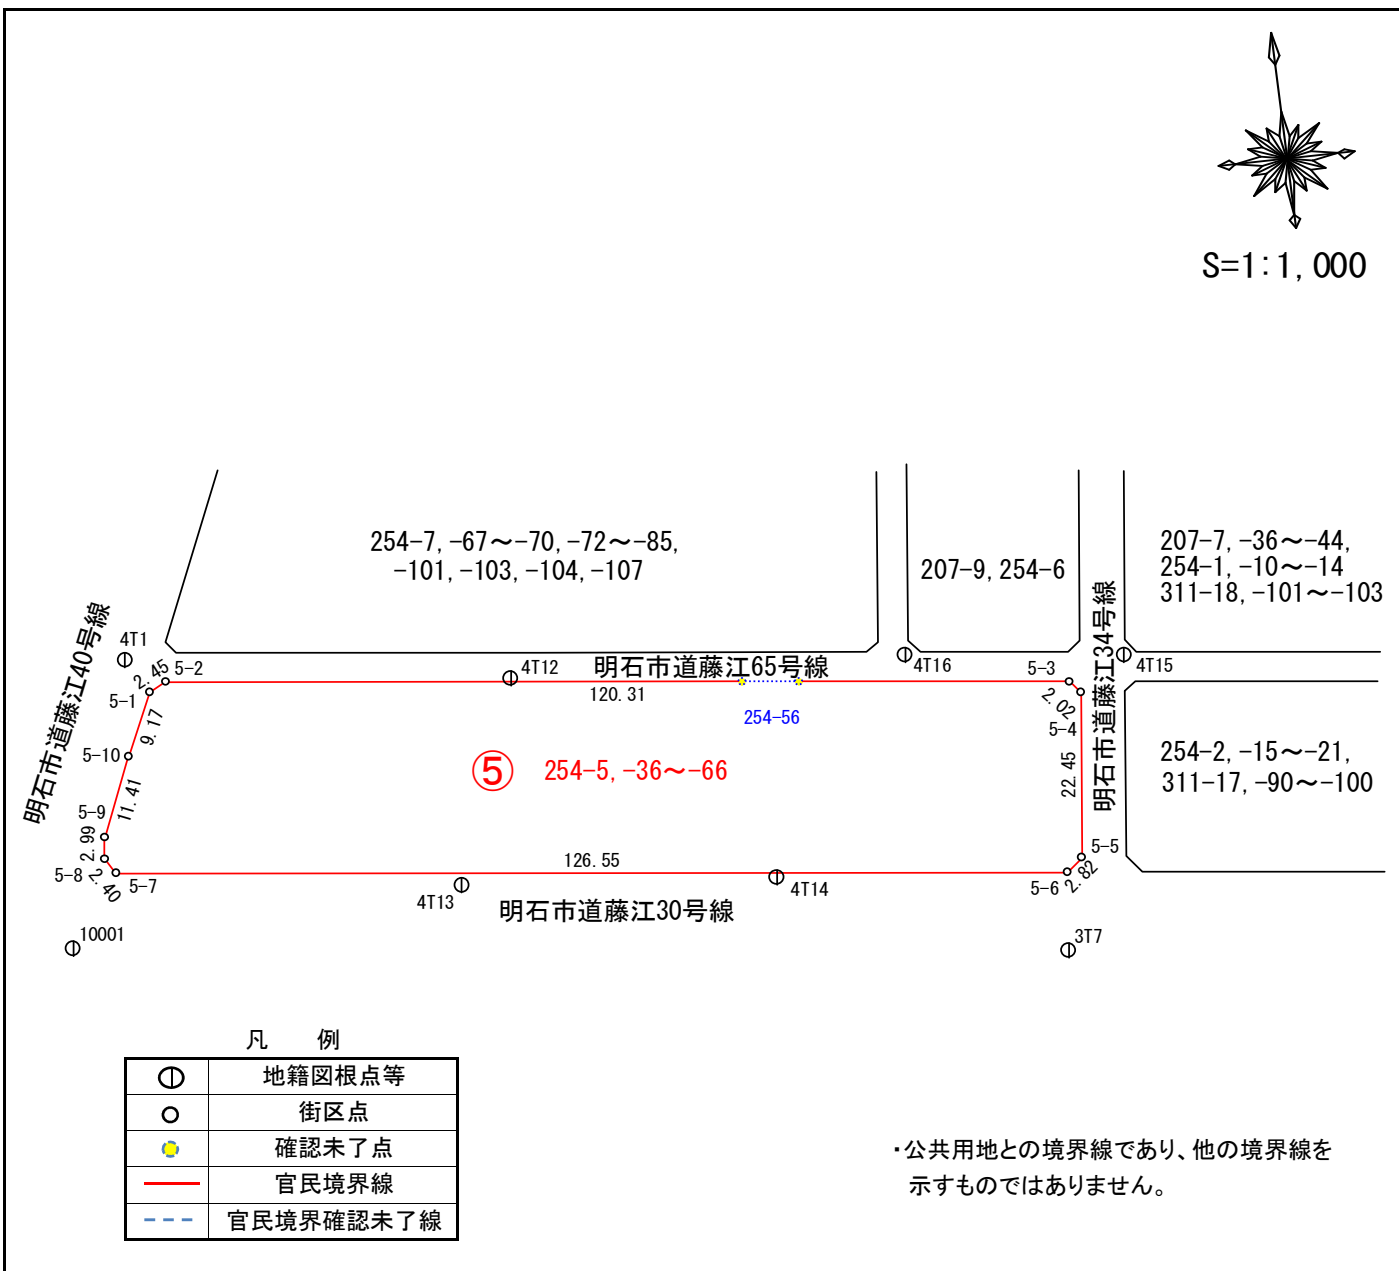

座標一覧表

点名	X座標	Y座標
10001	-147739.794	56022.497
3T7	-147755.150	56154.030
4T1	-147701.804	56033.727
4T12	-147710.017	56084.476
4T13	-147737.093	56074.830
4T14	-147740.847	56116.631
4T15	-147716.241	56165.899
4T16	-147712.889	56136.980
5-1	-147706.395	56036.558
5-2	-147705.320	56038.764
5-3	-147718.990	56158.298
5-4	-147720.499	56159.650
5-5	-147742.818	56157.225
5-6	-147744.580	56155.023
5-7	-147730.281	56029.281
5-8	-147728.256	56027.987
5-9	-147725.282	56028.353
5-10	-147714.756	56032.776


凡 例

⊙	地籍図根点等
○	街区点
●	確認未了点
—	官民境界線
- - -	官民境界確認未了線

・公共用地との境界線であり、他の境界線を示すものではありません。

地籍調査 官民境界等先行調査 (世界測地系)

藤が丘1丁目地区

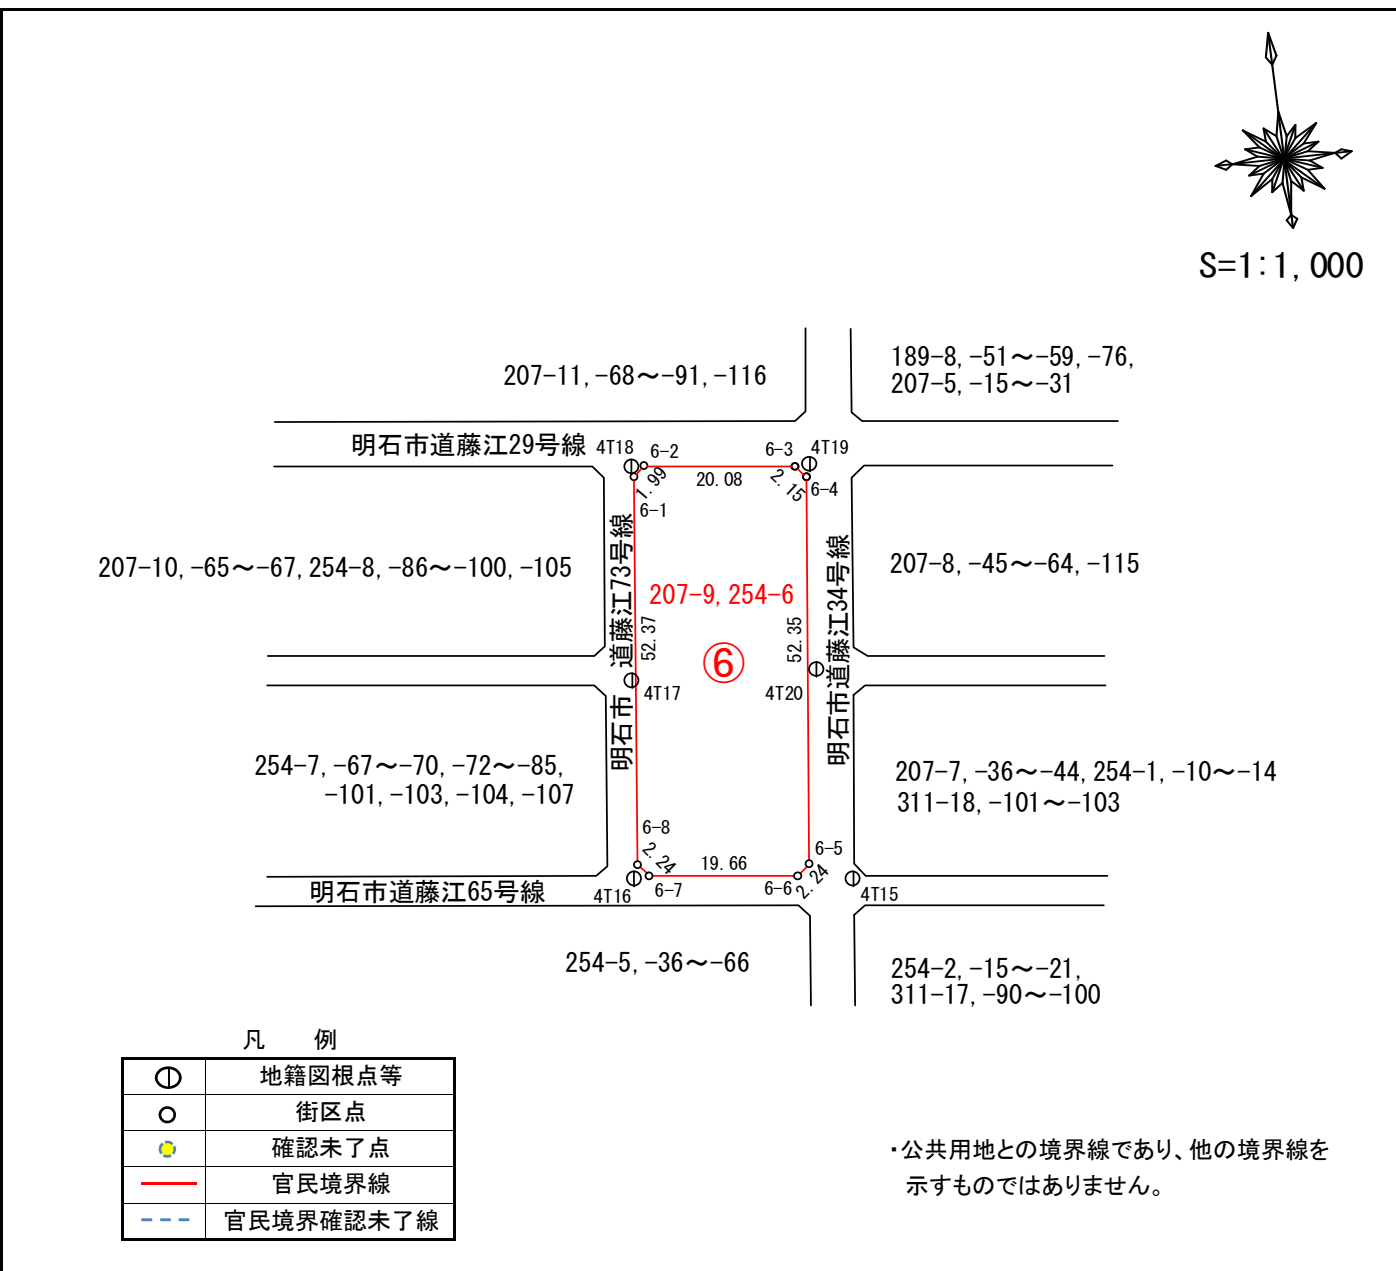

座標一覧表

点名	X座標	Y座標
4T15	-147716.241	56165.899
4T16	-147712.889	56136.980
4T17	-147686.157	56139.724
4T18	-147657.416	56142.929
4T19	-147659.858	56166.532
4T20	-147687.520	56164.233
6-1	-147658.898	56143.107
6-2	-147657.535	56144.568
6-3	-147659.881	56164.520
6-4	-147661.514	56165.924
6-5	-147713.568	56160.306
6-6	-147714.981	56158.563
6-7	-147712.732	56139.028
6-8	-147710.983	56137.618


凡 例

⊕	地籍図根点等
○	街区点
●	確認未了点
—	官民境界線
- - -	官民境界確認未了線

・公共用地との境界線であり、他の境界線を示すものではありません。

地籍調査 官民境界等先行調査 (世界測地系)

藤が丘1丁目地区

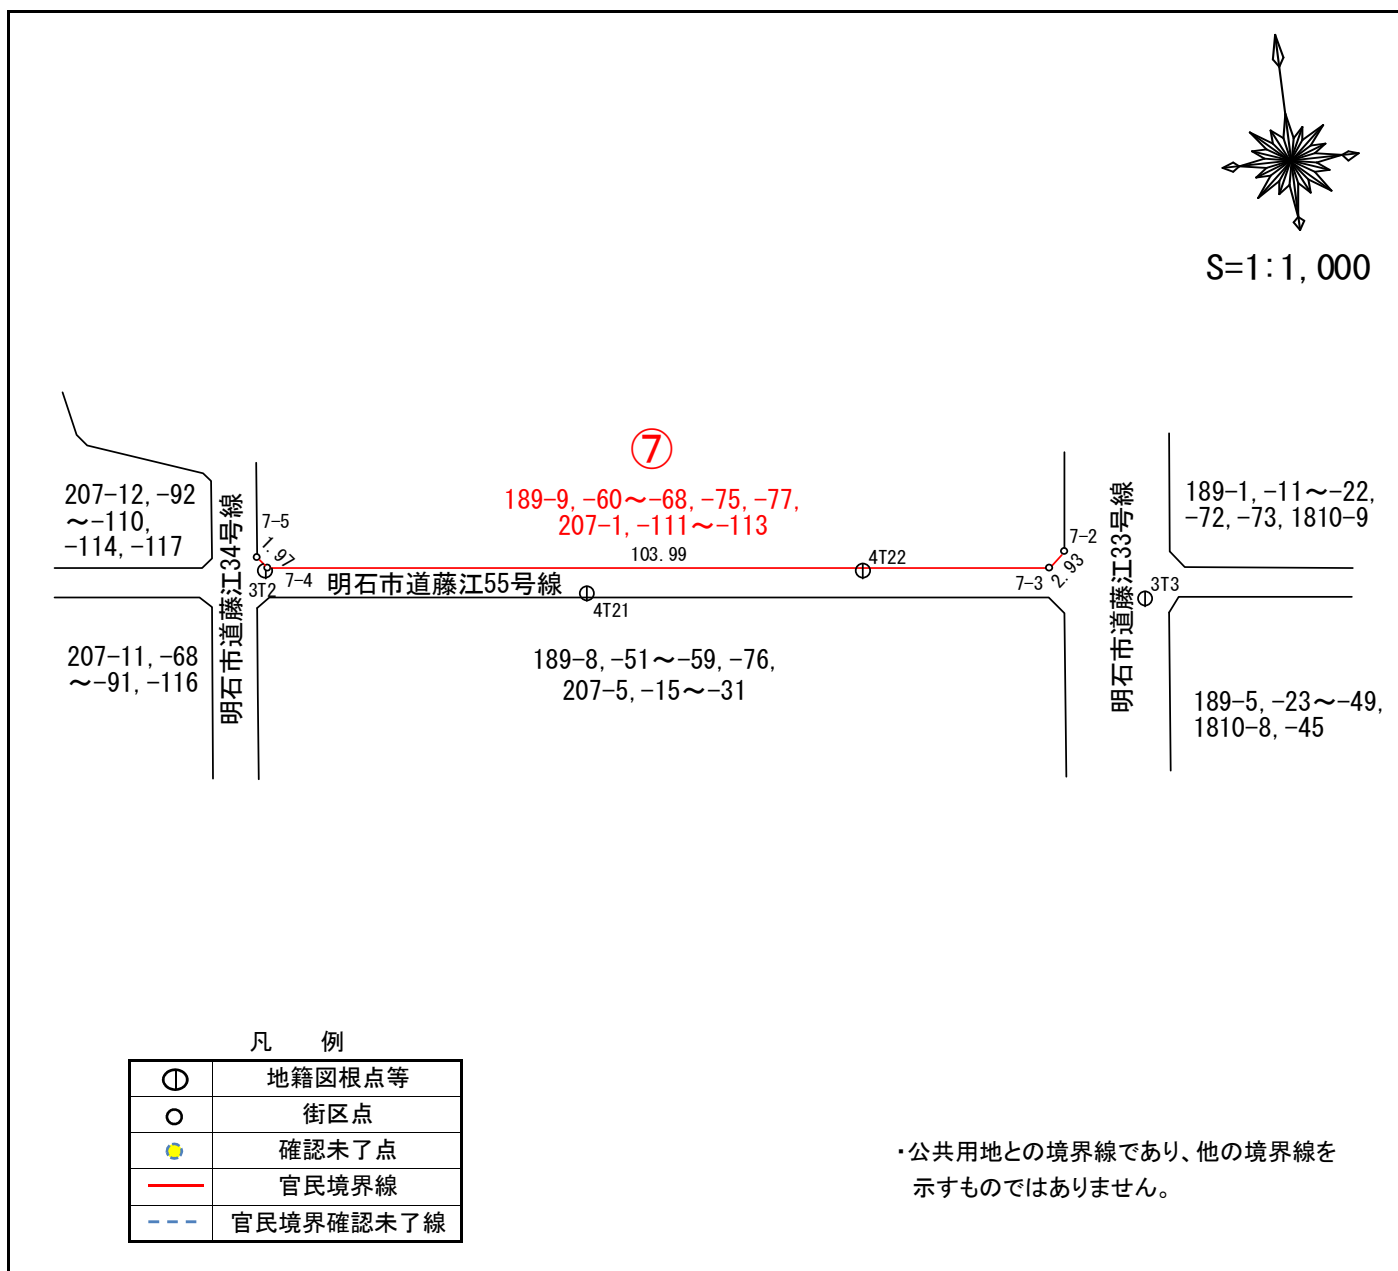

座標一覧表

点名	X座標	Y座標
3T2	-147625.629	56176.982
3T3	-147642.677	56292.835
4T21	-147633.487	56219.104
4T22	-147634.710	56255.938
7-2	-147635.164	56282.844
7-3	-147637.073	56280.614
7-4	-147625.215	56177.301
7-5	-147623.687	56176.046


凡 例

⊕	地籍図根点等
○	街区点
●	確認未了点
—	官民境界線
- - -	官民境界確認未了線

・公共用地との境界線であり、他の境界線を示すものではありません。

地籍調査 官民境界等先行調査 (世界測地系)

藤が丘1丁目地区

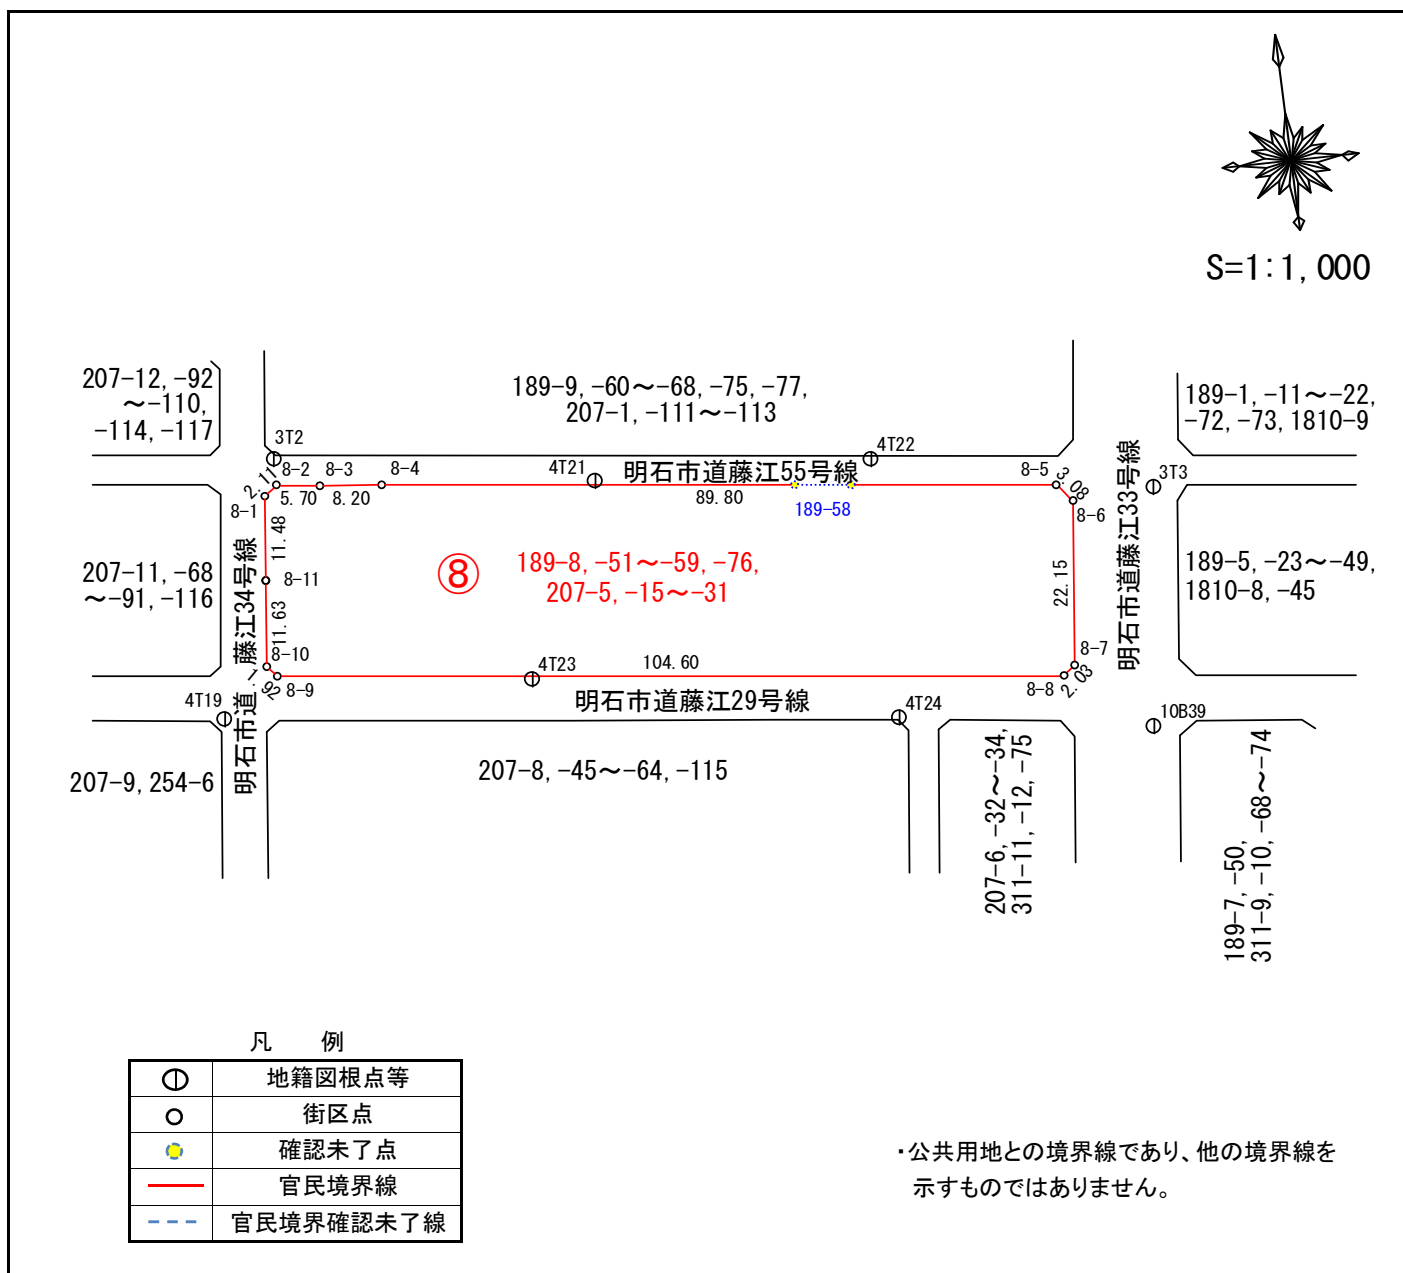


座標一覧表

点 名	X座標	Y座標
10B39	-147674.833	56289.211
3T2	-147625.629	56176.982
3T3	-147642.677	56292.835
4T19	-147659.858	56166.532
4T21	-147633.487	56219.104
4T22	-147634.710	56255.938
4T23	-147659.176	56207.815
4T24	-147669.781	56255.666
8-1	-147630.488	56175.282
8-2	-147629.244	56176.993
8-3	-147629.903	56182.657
8-4	-147630.776	56190.811
8-5	-147640.988	56280.034
8-6	-147643.400	56281.954
8-7	-147665.431	56279.652
8-8	-147666.725	56278.084
8-9	-147654.858	56174.159
8-10	-147653.474	56172.821
8-11	-147641.901	56174.043

地籍調査 官民境界等先行調査 (世界測地系)

藤が丘1丁目地区

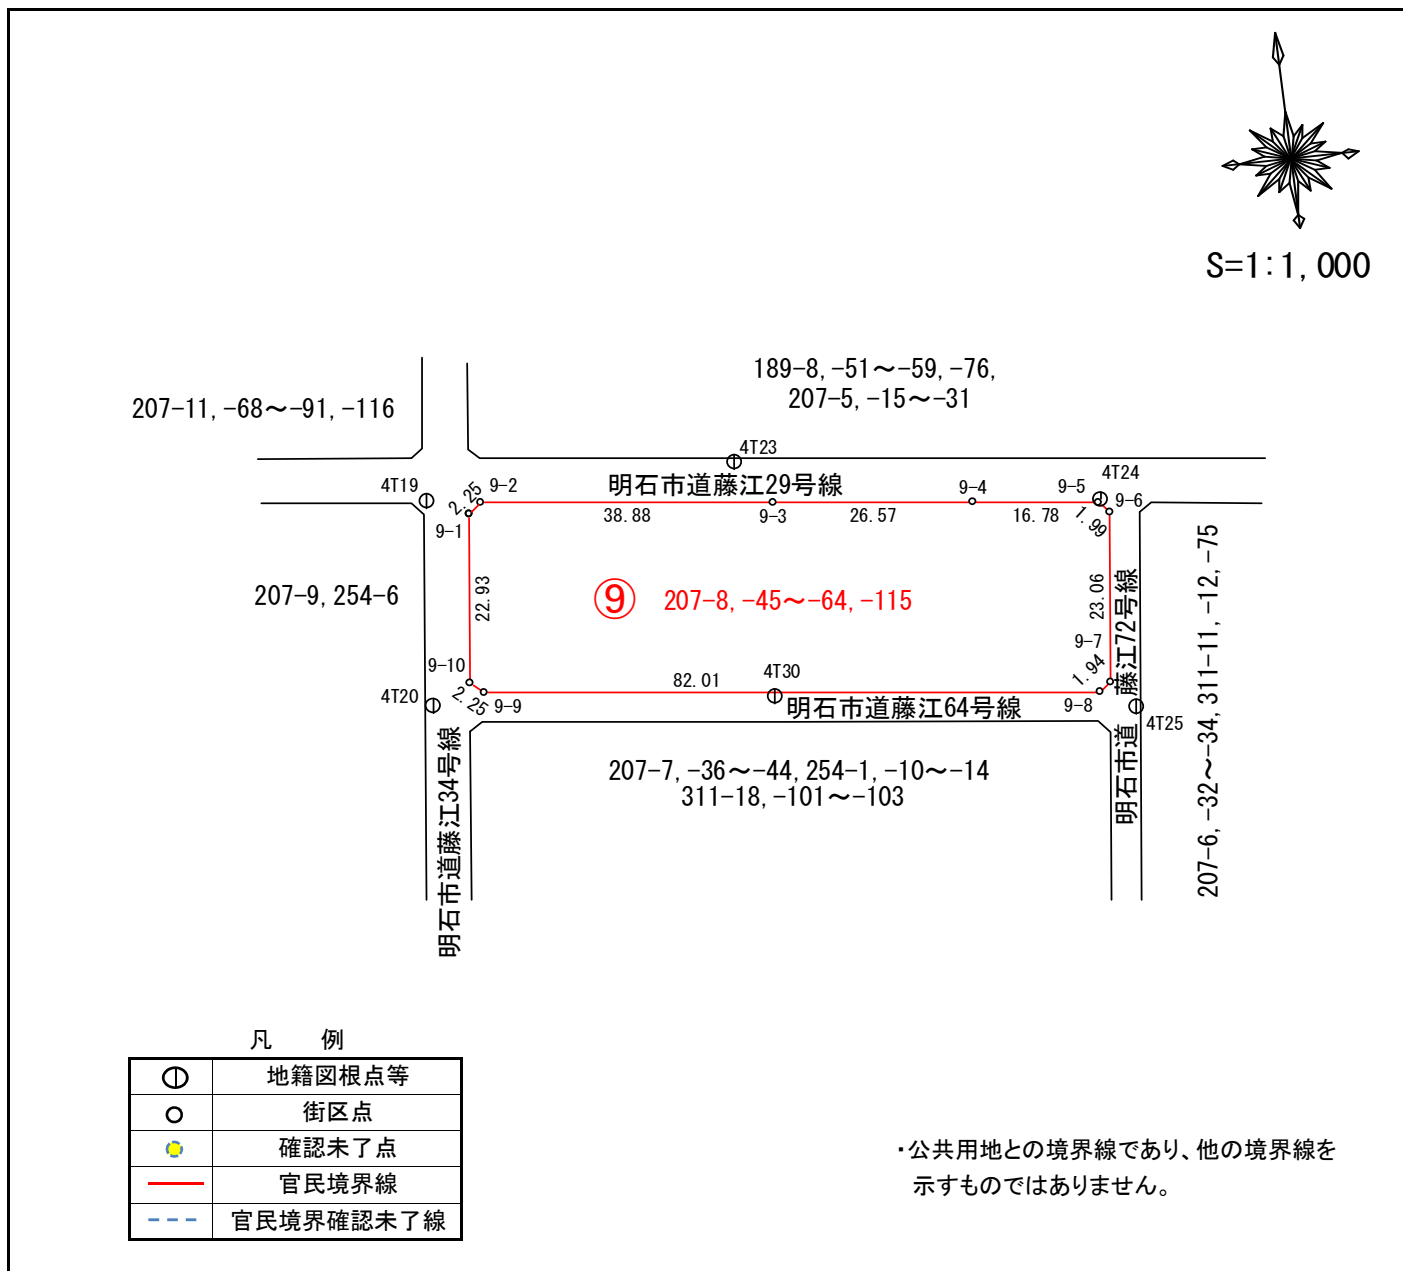

座標一覧表

点名	X座標	Y座標
4T19	-147659.858	56166.532
4T20	-147687.520	56164.233
4T23	-147659.176	56207.815
4T24	-147669.781	56255.666
4T25	-147698.228	56257.239
4T30	-147691.417	56209.571
9-1	-147662.208	56171.876
9-2	-147660.837	56173.670
9-3	-147665.225	56212.306
9-4	-147668.220	56238.715
9-5	-147670.133	56255.388
9-6	-147671.624	56256.710
9-7	-147694.545	56254.171
9-8	-147695.738	56252.633
9-9	-147686.490	56171.141
9-10	-147685.015	56169.438


凡 例

⊕	地籍図根点等
○	街区点
●	確認未了点
—	官民境界線
- - -	官民境界確認未了線


・公共用地との境界線であり、他の境界線を示すものではありません。

地籍調査 官民境界等先行調査 (世界測地系)

藤が丘1丁目地区

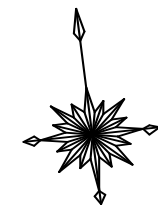

S=1:1,000

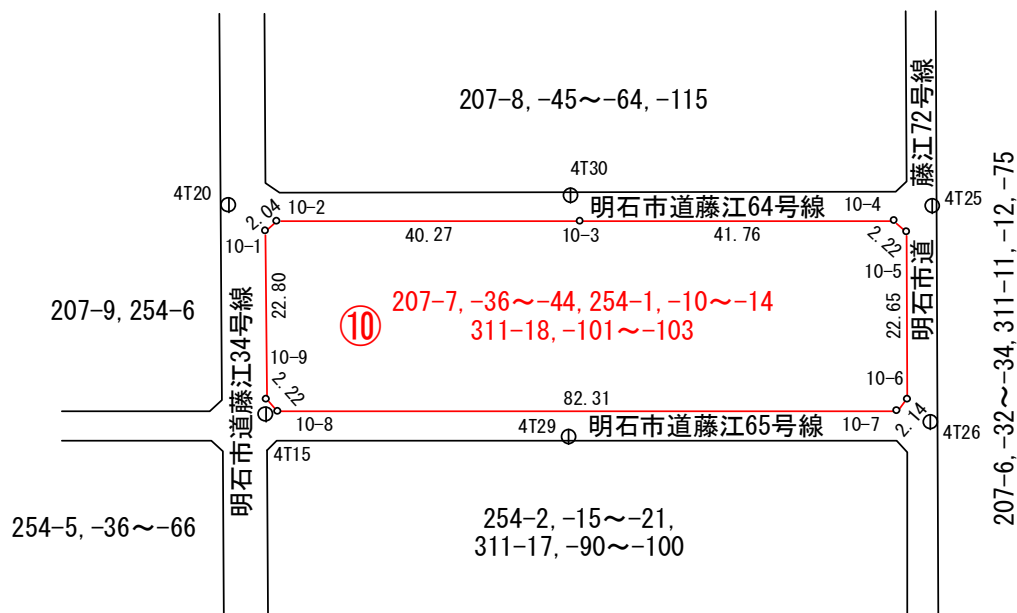

凡 例

⊕	地籍図根点等
○	街区点
●	確認未了点
—	官民境界線
- - -	官民境界確認未了線


・公共用地との境界線であり、他の境界線を示すものではありません。

座標一覧表

点 名	X座標	Y座標
4T15	-147716.241	56165.899
4T20	-147687.520	56164.233
4T25	-147698.228	56257.239
4T26	-147727.301	56253.671
4T29	-147723.873	56205.638
4T30	-147691.417	56209.571
10-1	-147691.510	56168.683
10-2	-147690.418	56170.414
10-3	-147694.959	56210.432
10-4	-147699.662	56251.935
10-5	-147701.345	56253.390
10-6	-147723.864	56250.916
10-7	-147725.308	56249.334
10-8	-147715.998	56167.545
10-9	-147714.184	56166.249

地籍調査 官民境界等先行調査 (世界測地系)

藤が丘1丁目地区

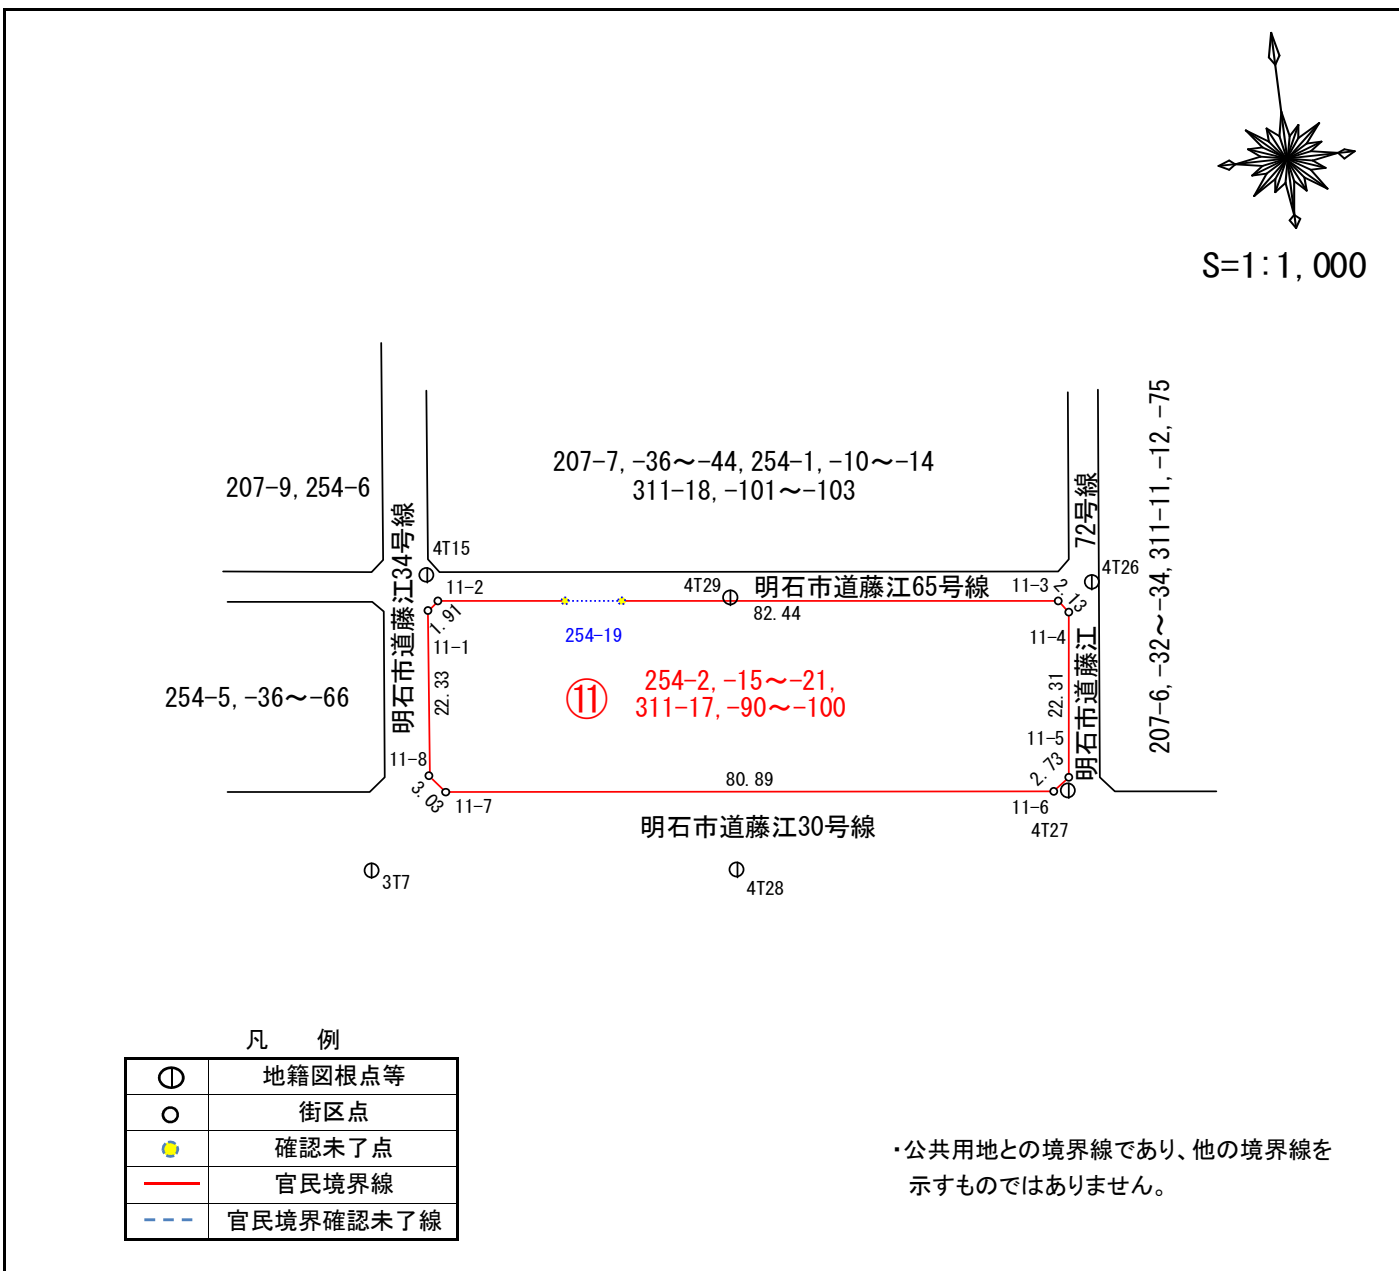

座標一覧表

点名	X座標	Y座標
3T7	-147755.150	56154.030
4T15	-147716.241	56165.899
4T26	-147727.301	56253.671
4T27	-147754.909	56247.378
4T28	-147760.576	56202.354
4T29	-147723.873	56205.638
11-1	-147721.101	56165.487
11-2	-147719.924	56167.000
11-3	-147729.273	56248.909
11-4	-147731.000	56250.172
11-5	-147753.162	56247.574
11-6	-147754.792	56245.380
11-7	-147745.693	56165.002
11-8	-147743.309	56163.122


凡例

⊕	地籍図根点等
○	街区点
●	確認未了点
—	官民境界線
- - -	官民境界確認未了線

・公共用地との境界線であり、他の境界線を示すものではありません。

地籍調査 官民境界等先行調査 (世界測地系)

藤が丘1丁目地区

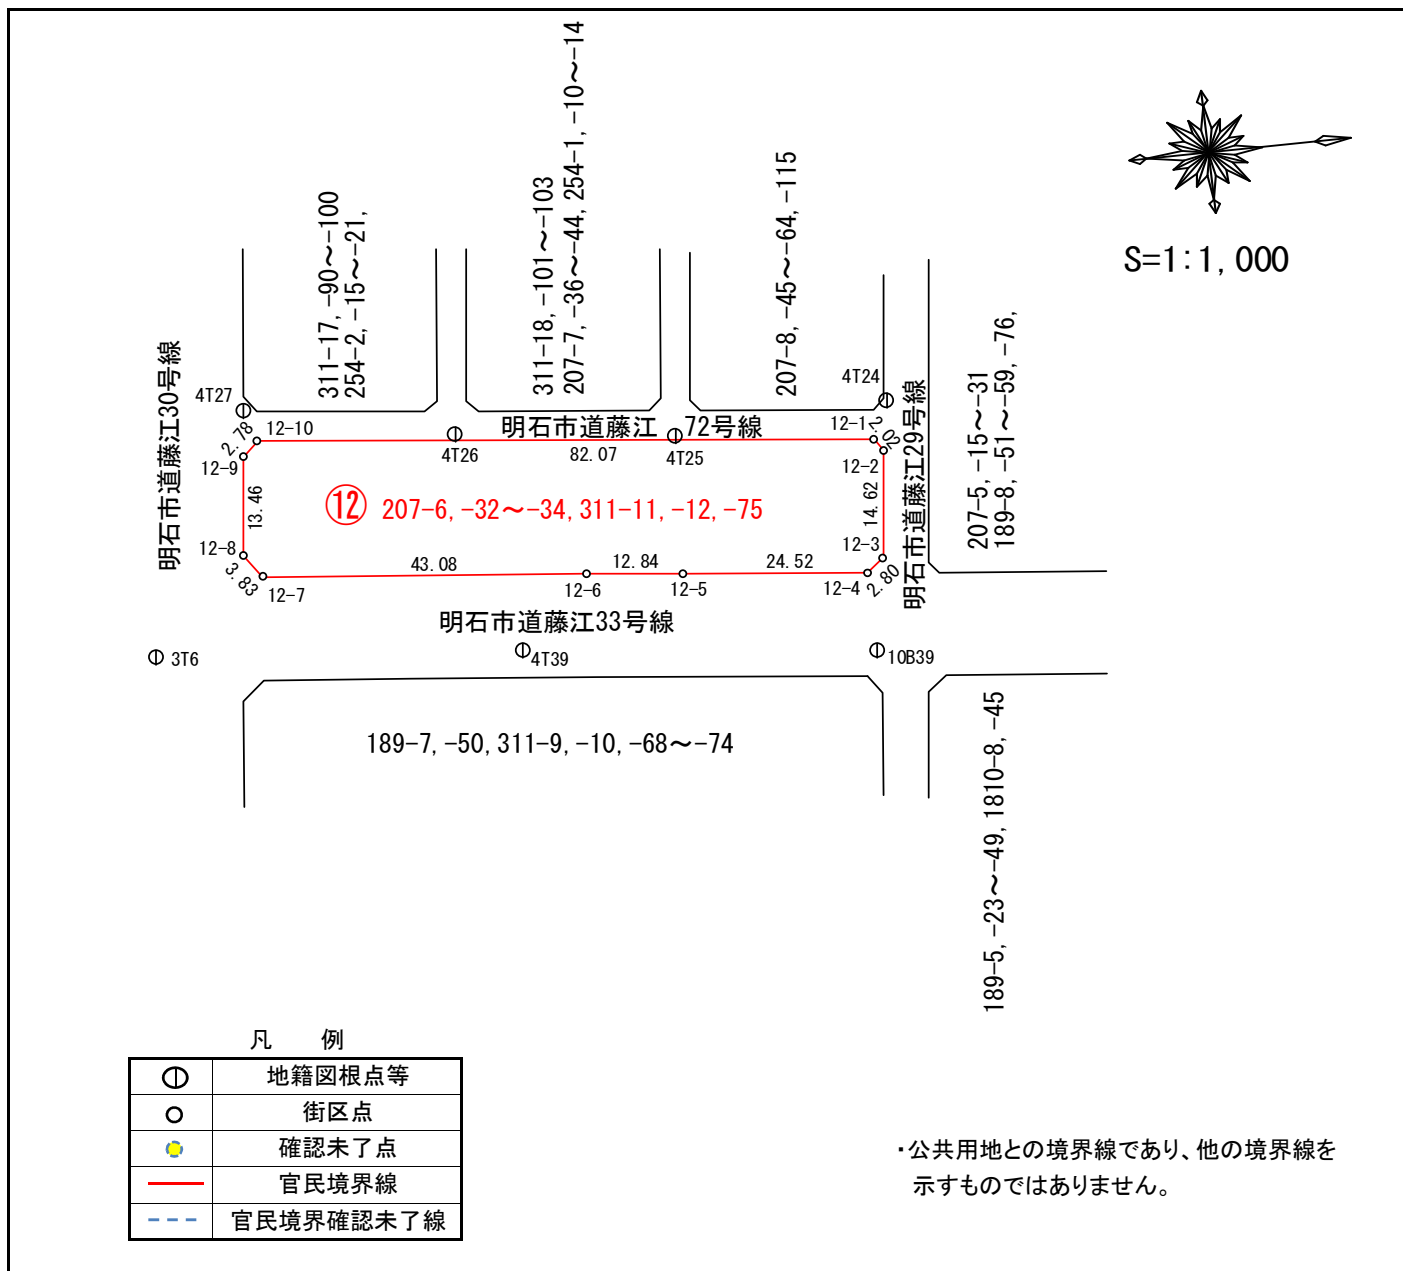

座標一覧表

点名	X座標	Y座標
10B39	-147674.833	56289.211
3T6	-147770.316	56279.253
4T24	-147669.781	56255.666
4T25	-147698.228	56257.239
4T26	-147727.301	56253.671
4T27	-147754.909	56247.378
4T39	-147721.711	56283.814
12-1	-147672.019	56260.671
12-2	-147670.915	56262.372
12-3	-147672.694	56276.886
12-4	-147674.950	56278.550
12-5	-147699.336	56275.909
12-6	-147712.102	56274.477
12-7	-147754.949	56269.965
12-8	-147757.219	56266.873
12-9	-147755.664	56253.500
12-10	-147753.597	56251.636


凡 例

⊖	地籍図根点等
○	街区点
●	確認未了点
—	官民境界線
- - -	官民境界確認未了線

・公共用地との境界線であり、他の境界線を示すものではありません。

地籍調査 官民境界等先行調査 (世界測地系)

藤が丘1丁目地区

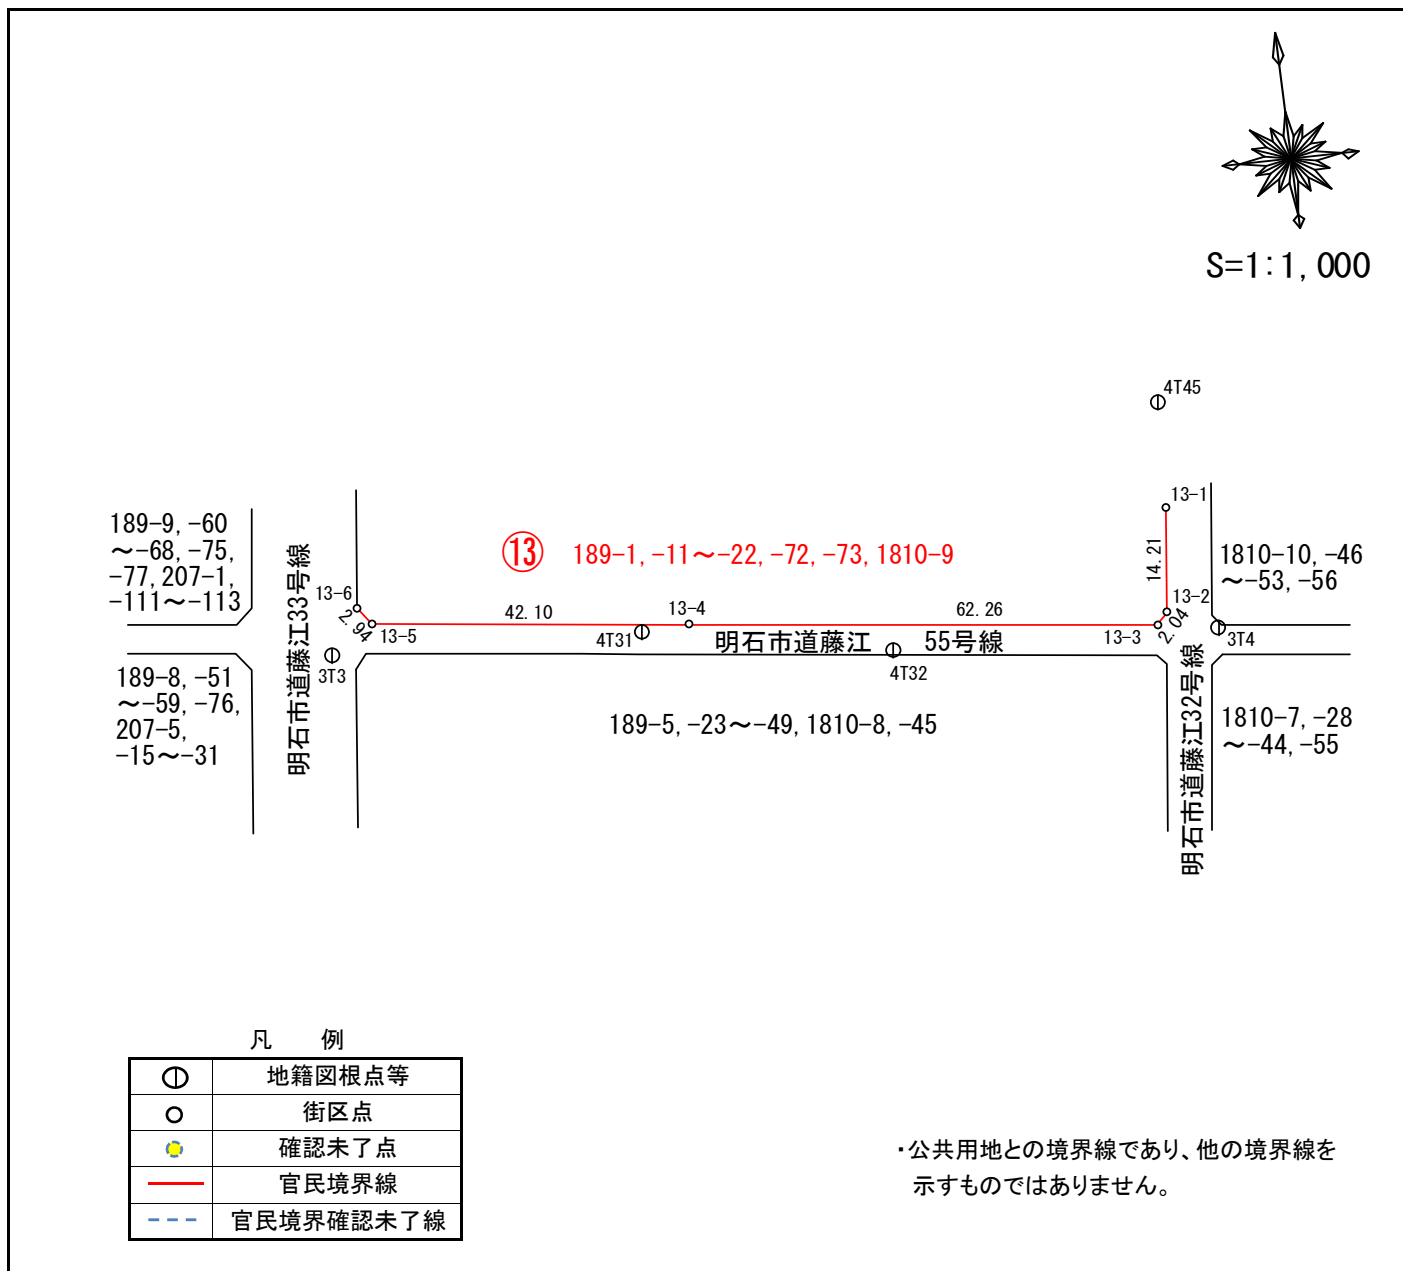

座標一覧表

点名	X座標	Y座標
3T3	-147642.677	56292.835
3T4	-147652.342	56410.244
4T31	-147644.274	56334.068
4T32	-147650.487	56366.930
4T45	-147621.192	56405.715
13-1	-147635.368	56405.148
13-2	-147649.495	56403.605
13-3	-147651.032	56402.252
13-4	-147643.924	56340.394
13-5	-147639.038	56298.574
13-6	-147636.728	56296.749


凡 例

⊙	地籍図根点等
○	街区点
●	確認未了点
—	官民境界線
- - -	官民境界確認未了線

・公共用地との境界線であり、他の境界線を示すものではありません。

地籍調査 官民境界等先行調査 (世界測地系)

藤が丘1丁目地区

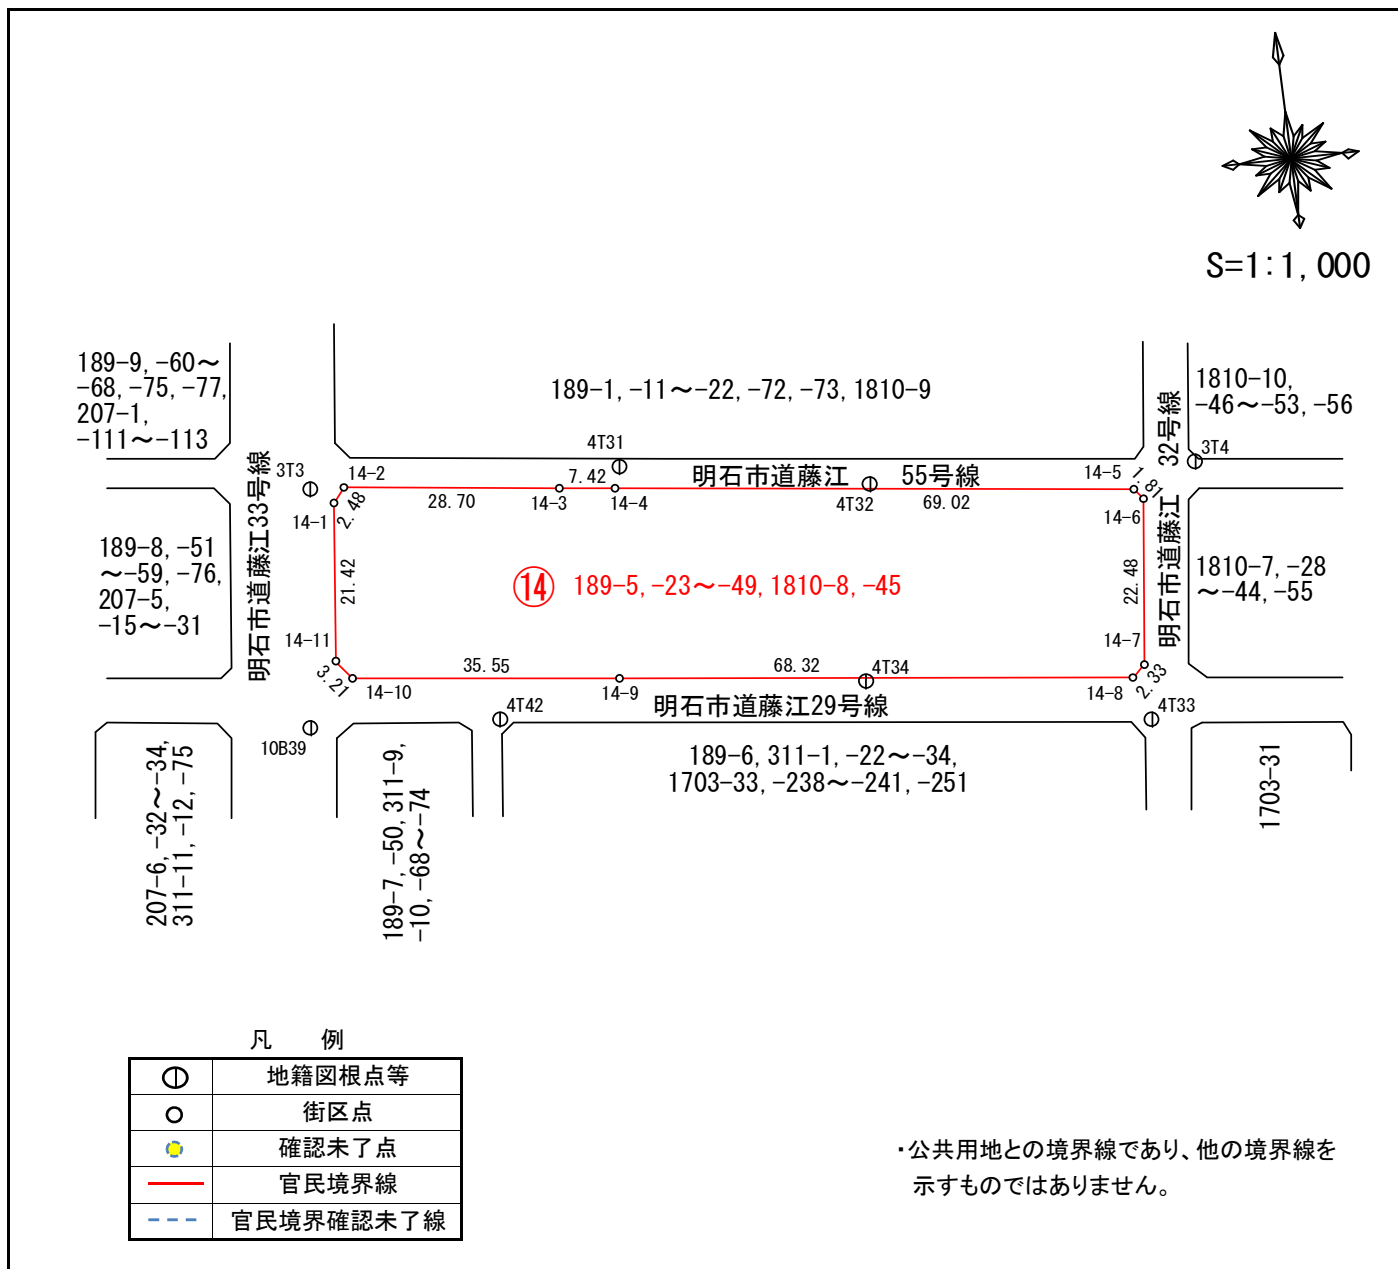

座標一覧表

点名	X座標	Y座標
10B39	-147674.833	56289.211
3T3	-147642.677	56292.835
3T4	-147652.342	56410.244
4T31	-147644.274	56334.068
4T32	-147650.487	56366.930
4T33	-147686.329	56400.582
4T34	-147676.907	56363.353
4T42	-147676.514	56314.425
14-1	-147644.859	56295.759
14-2	-147642.880	56297.268
14-3	-147646.227	56325.780
14-4	-147647.096	56333.151
14-5	-147655.065	56401.718
14-6	-147656.486	56402.841
14-7	-147678.836	56400.393
14-8	-147680.459	56398.718
14-9	-147672.761	56330.825
14-10	-147668.699	56295.499
14-11	-147666.170	56293.506


凡例

⊕	地籍図根点等
○	街区点
●	確認未了点
—	官民境界線
- - -	官民境界確認未了線

・公共用地との境界線であり、他の境界線を示すものではありません。

地籍調査 官民境界等先行調査 (世界測地系)

藤が丘1丁目地区

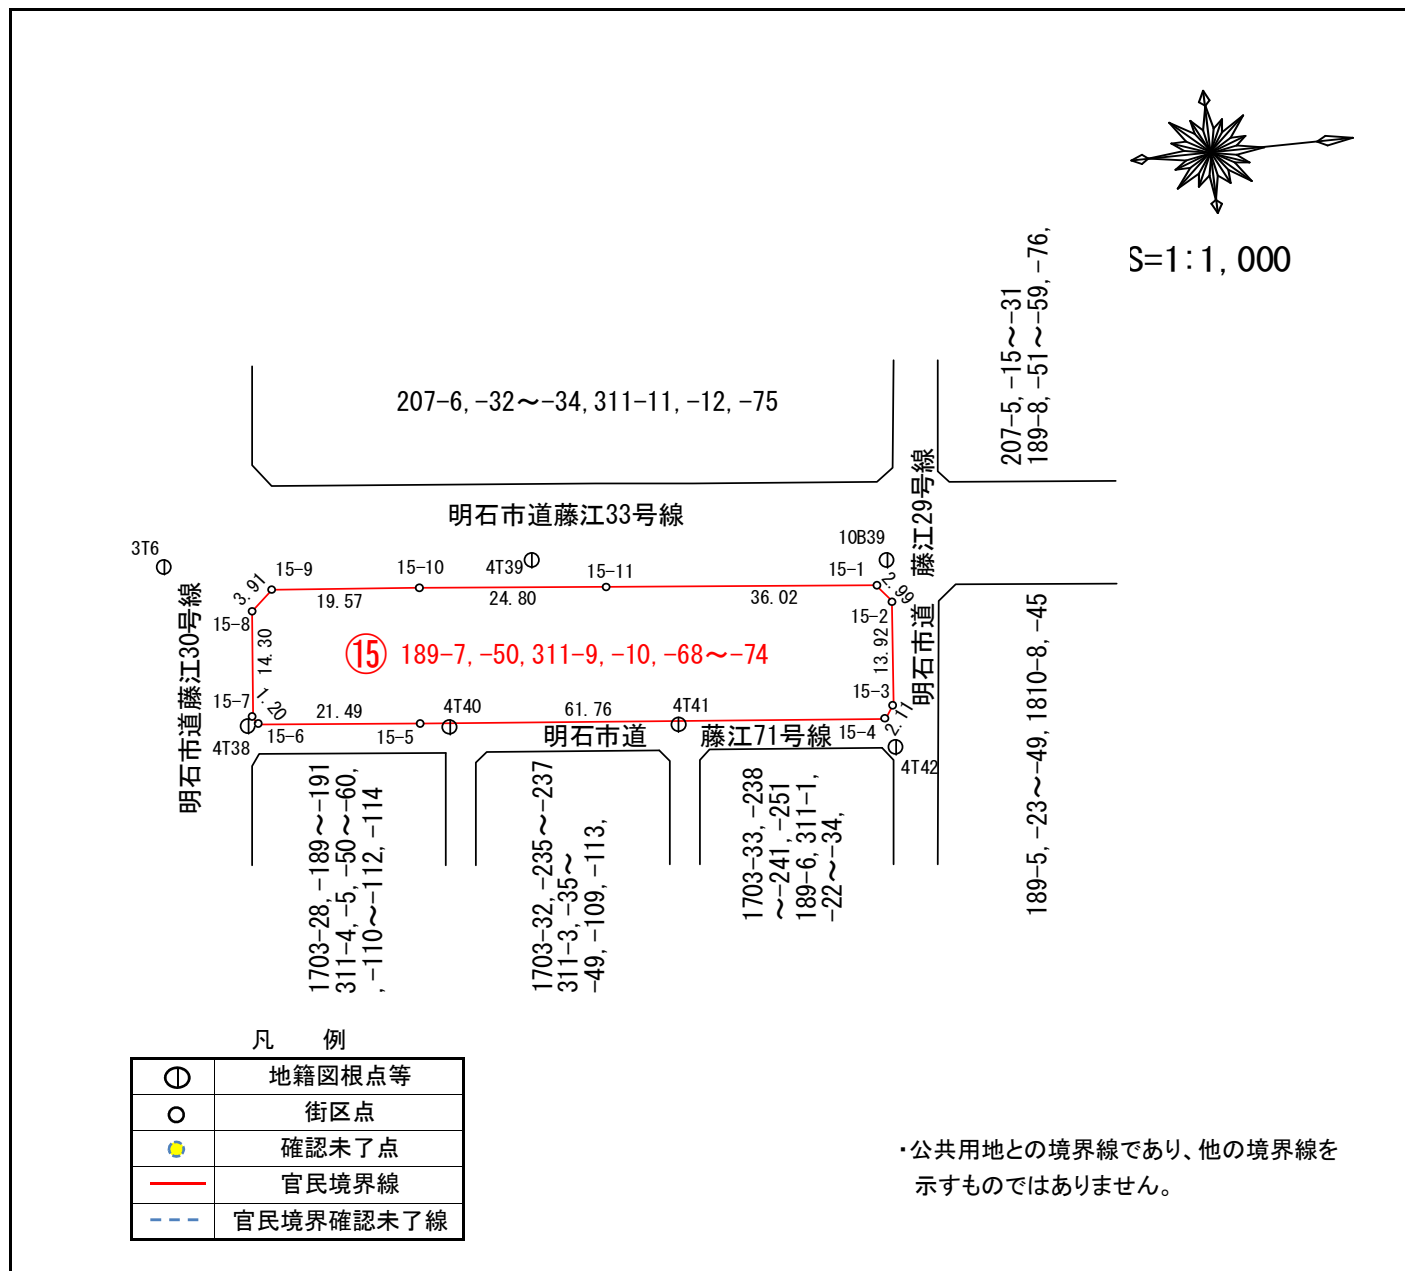


座標一覧表

点名	X座標	Y座標
10B39	-147674.833	56289.211
3T6	-147770.316	56279.253
4T38	-147761.704	56301.860
4T39	-147721.711	56283.814
4T40	-147735.061	56305.046
4T41	-147704.877	56308.187
4T42	-147676.514	56314.425
15-1	-147676.498	56292.468
15-2	-147674.799	56294.937
15-3	-147676.250	56308.787
15-4	-147677.540	56310.457
15-5	-147738.971	56304.059
15-6	-147760.328	56301.692
15-7	-147760.970	56300.676
15-8	-147759.388	56286.461
15-9	-147756.443	56283.890
15-10	-147736.969	56285.896
15-11	-147712.309	56288.564

地籍調査 官民境界等先行調査 (世界測地系)

藤が丘1丁目地区

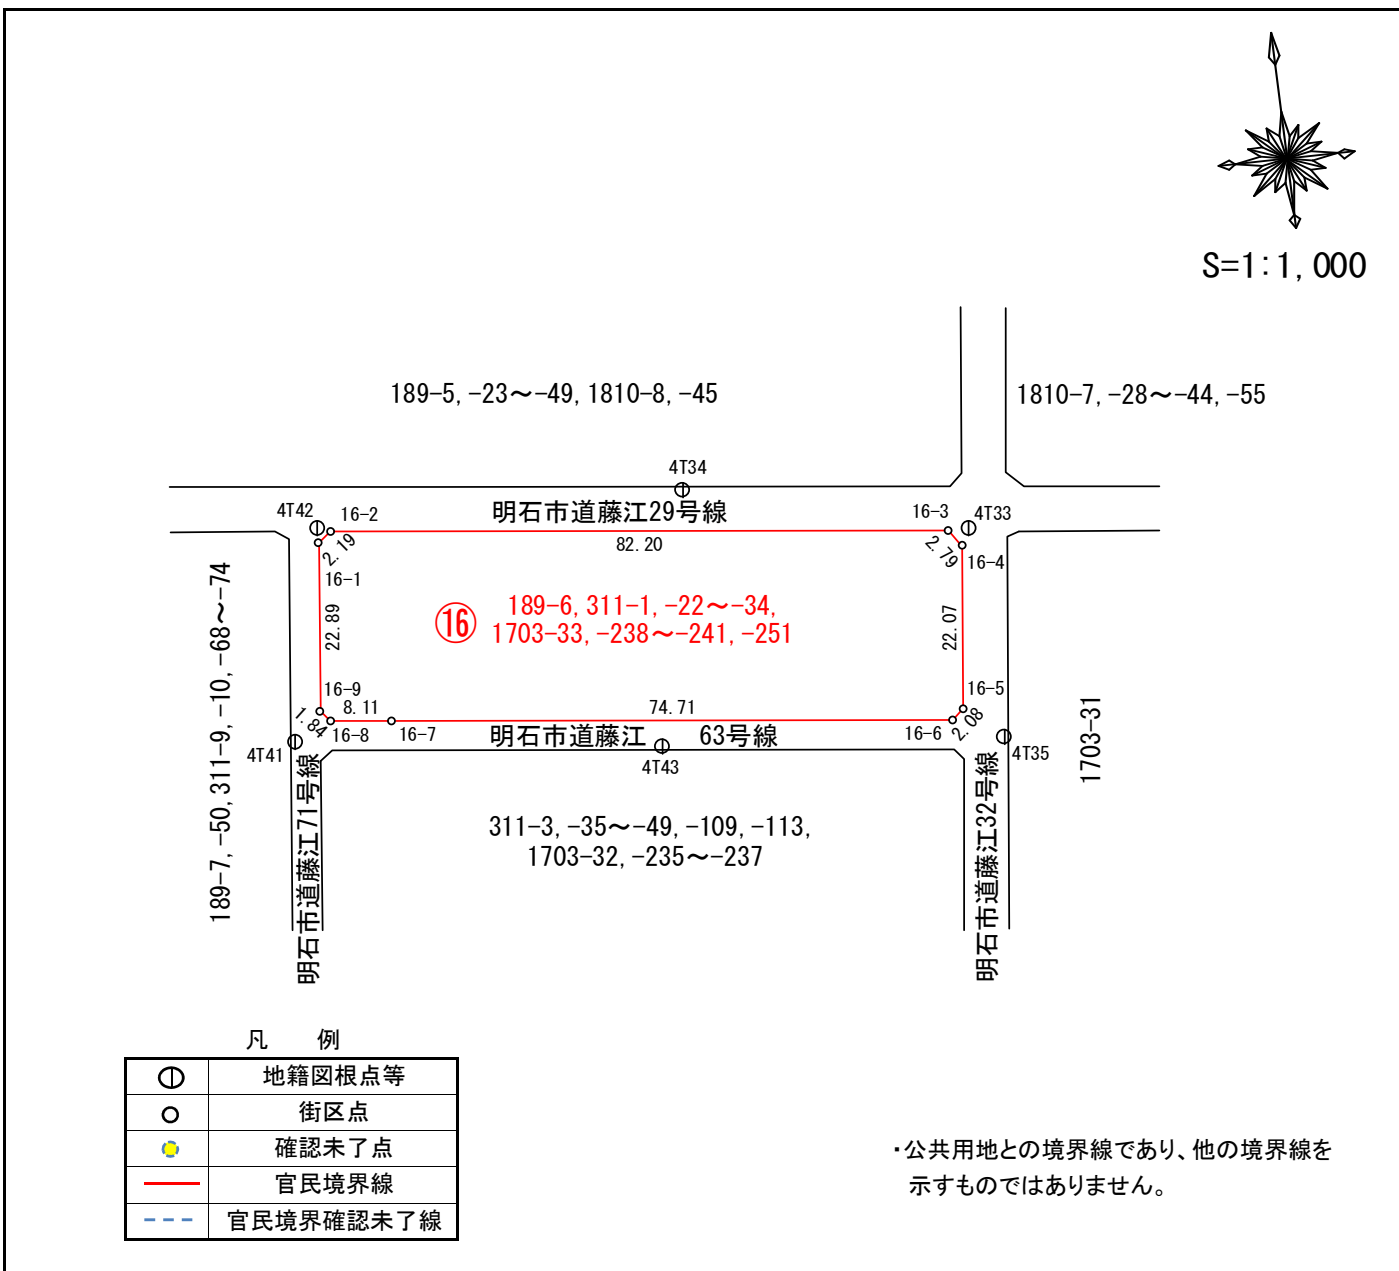


座標一覧表

点 名	X座標	Y座標
4T33	-147686.329	56400.582
4T34	-147676.907	56363.353
4T35	-147714.963	56402.061
4T41	-147704.877	56308.187
4T42	-147676.514	56314.425
4T43	-147711.016	56356.692
16-1	-147678.436	56314.362
16-2	-147677.089	56316.098
16-3	-147686.393	56397.771
16-4	-147688.628	56399.441
16-5	-147710.571	56397.062
16-6	-147711.960	56395.513
16-7	-147703.515	56321.274
16-8	-147702.595	56313.215
16-9	-147701.206	56311.996

地籍調査 官民境界等先行調査 (世界測地系)

藤が丘1丁目地区

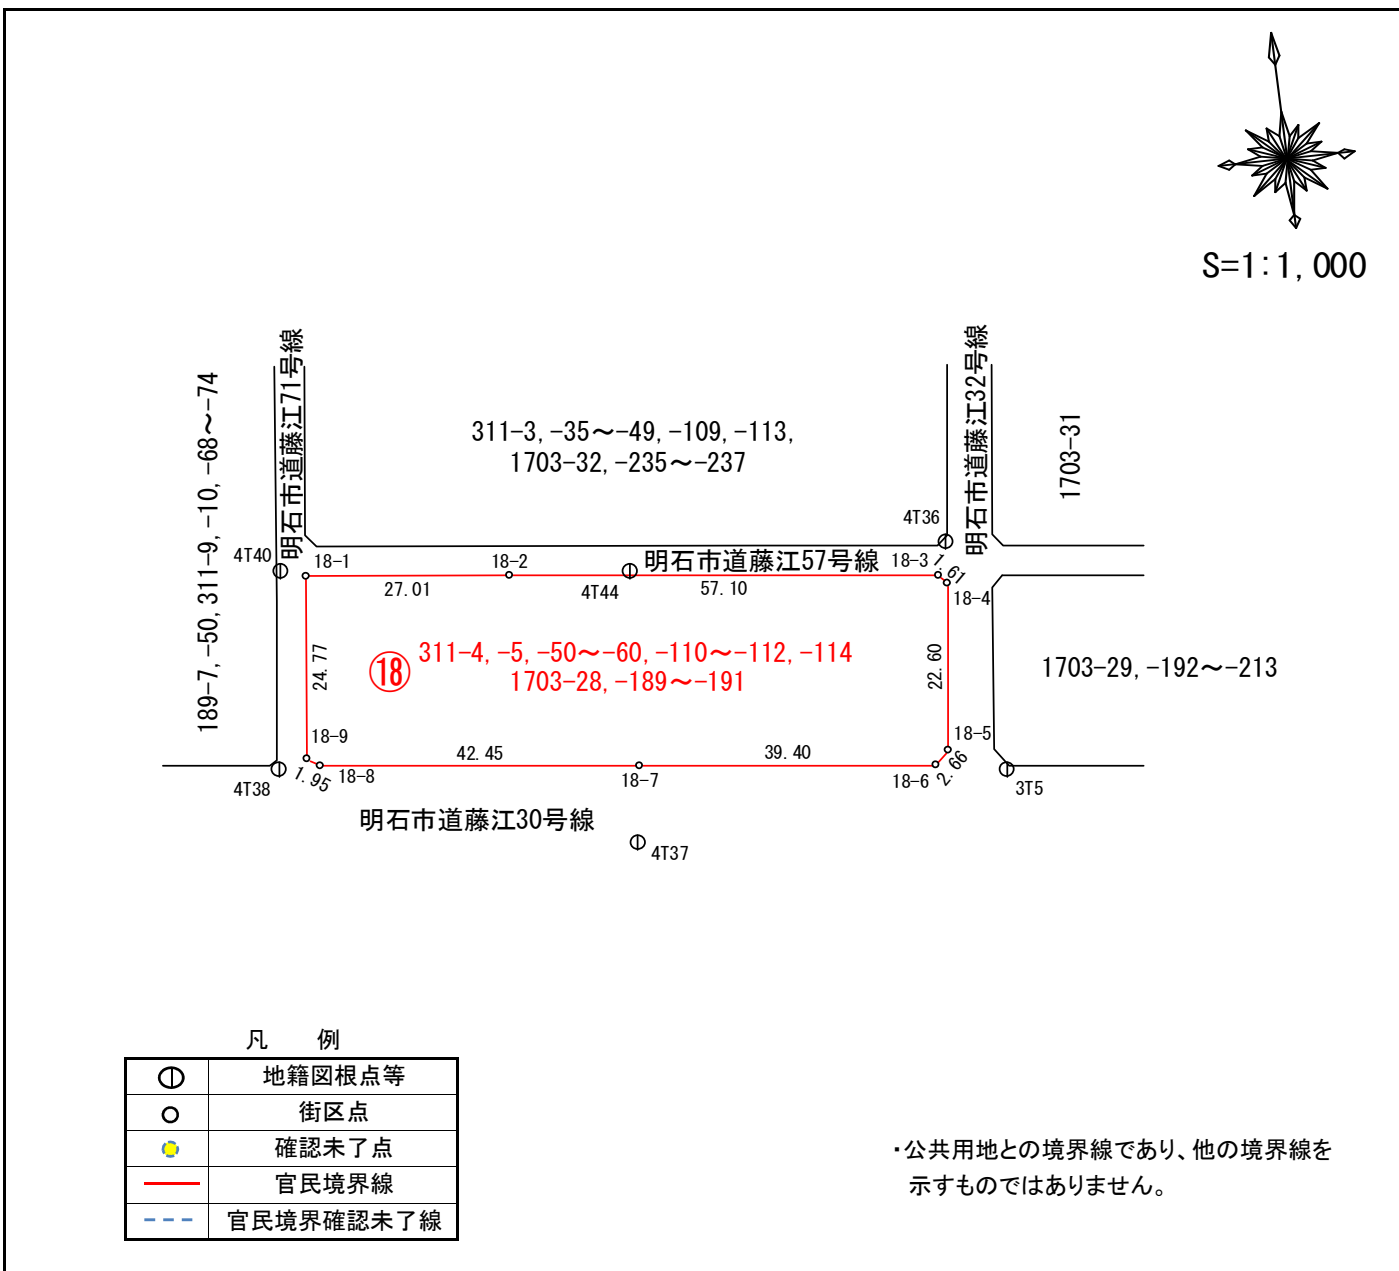

座標一覧表

点名	X座標	Y座標
3T5	-147772.643	56398.080
4T36	-147741.067	56393.423
4T37	-147776.851	56348.129
4T38	-147761.704	56301.860
4T40	-147735.061	56305.046
4T44	-147740.339	56351.239
18-1	-147736.044	56308.383
18-2	-147739.054	56335.230
18-3	-147745.533	56391.964
18-4	-147746.712	56393.072
18-5	-147769.182	56390.590
18-6	-147771.025	56388.659
18-7	-147766.584	56349.504
18-8	-147761.764	56307.321
18-9	-147760.673	56305.698


凡例

⊕	地籍図根点等
○	街区点
●	確認未了点
—	官民境界線
- - -	官民境界確認未了線

・公共用地との境界線であり、他の境界線を示すものではありません。

地籍調査 官民境界等先行調査 (世界測地系)

藤が丘1丁目地区

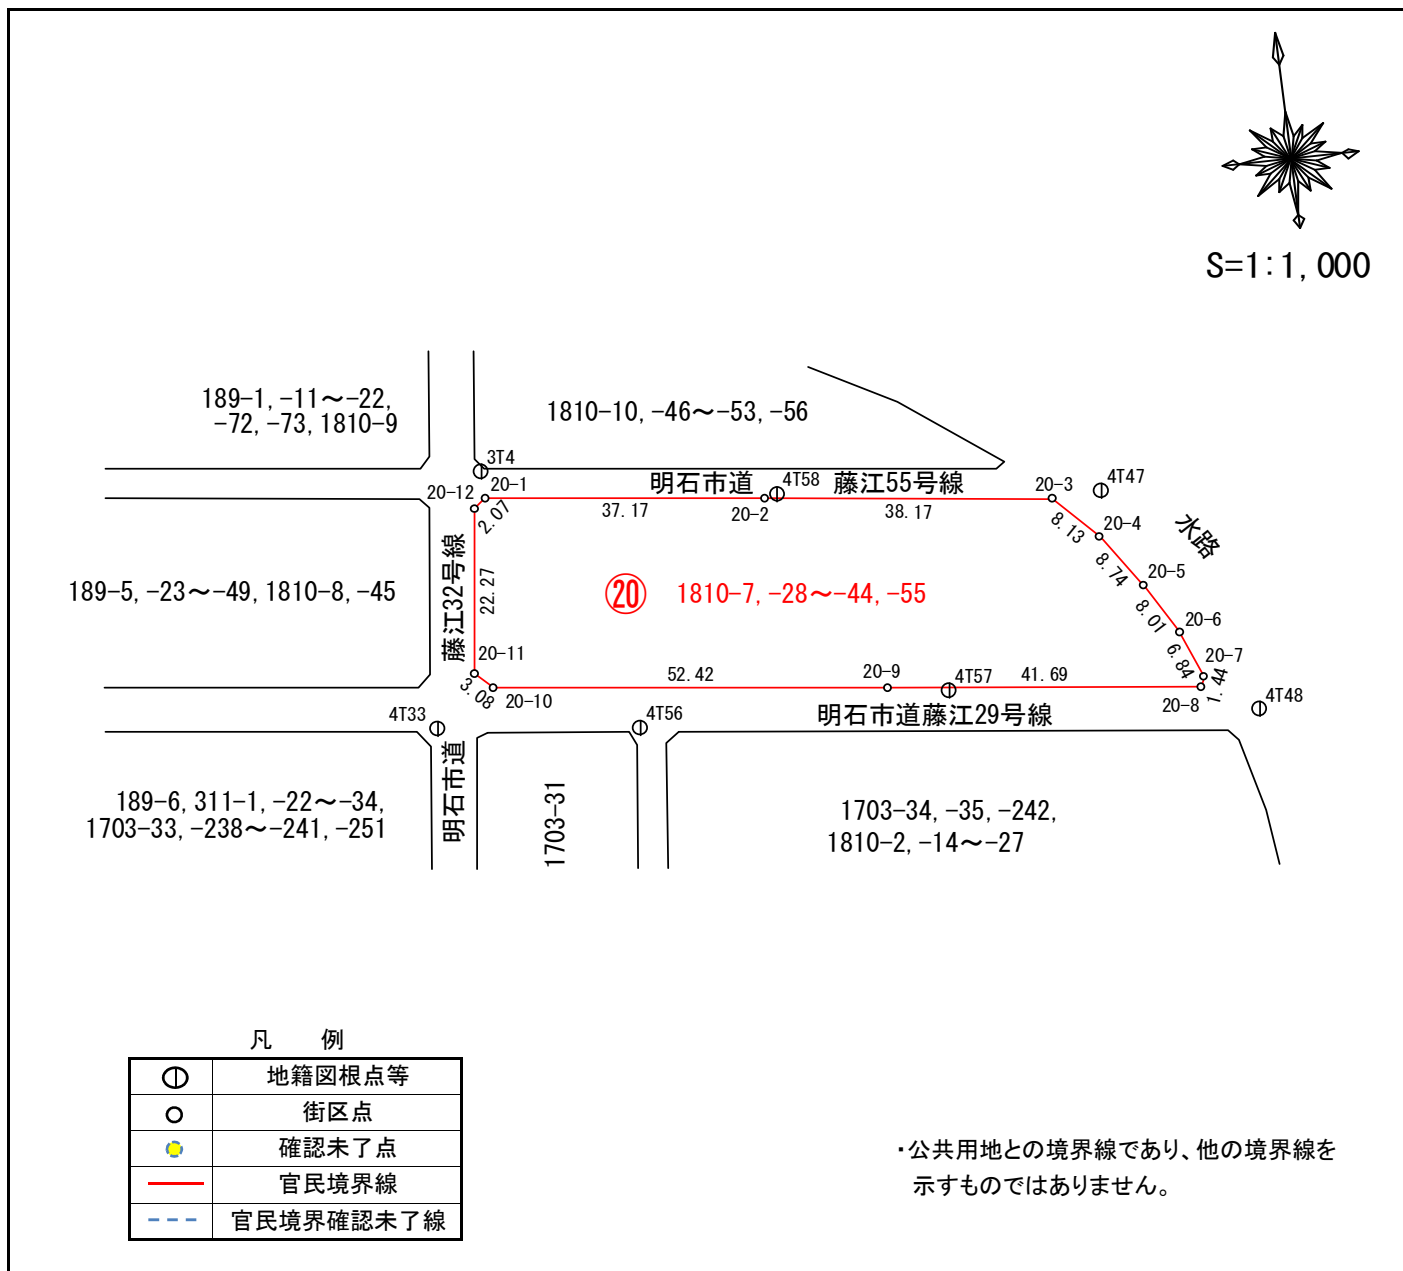

座標一覧表

点名	X座標	Y座標
3T4	-147652.342	56410.244
4T33	-147686.329	56400.582
4T47	-147664.283	56491.847
4T48	-147696.077	56509.404
4T56	-147689.262	56427.308
4T57	-147688.900	56468.707
4T58	-147659.839	56448.968
20-1	-147655.965	56410.368
20-2	-147660.211	56447.302
20-3	-147664.625	56485.221
20-4	-147670.432	56490.923
20-5	-147677.597	56495.944
20-6	-147684.502	56500.017
20-7	-147690.863	56502.534
20-8	-147692.213	56502.014
20-9	-147687.551	56460.583
20-10	-147681.563	56408.500
20-11	-147679.429	56406.275
20-12	-147657.292	56408.778


凡例

⊙	地籍図根点等
○	街区点
●	確認未了点
—	官民境界線
- - -	官民境界確認未了線

・公共用地との境界線であり、他の境界線を示すものではありません。

地籍調査 官民境界等先行調査 (世界測地系)

藤が丘1丁目地区

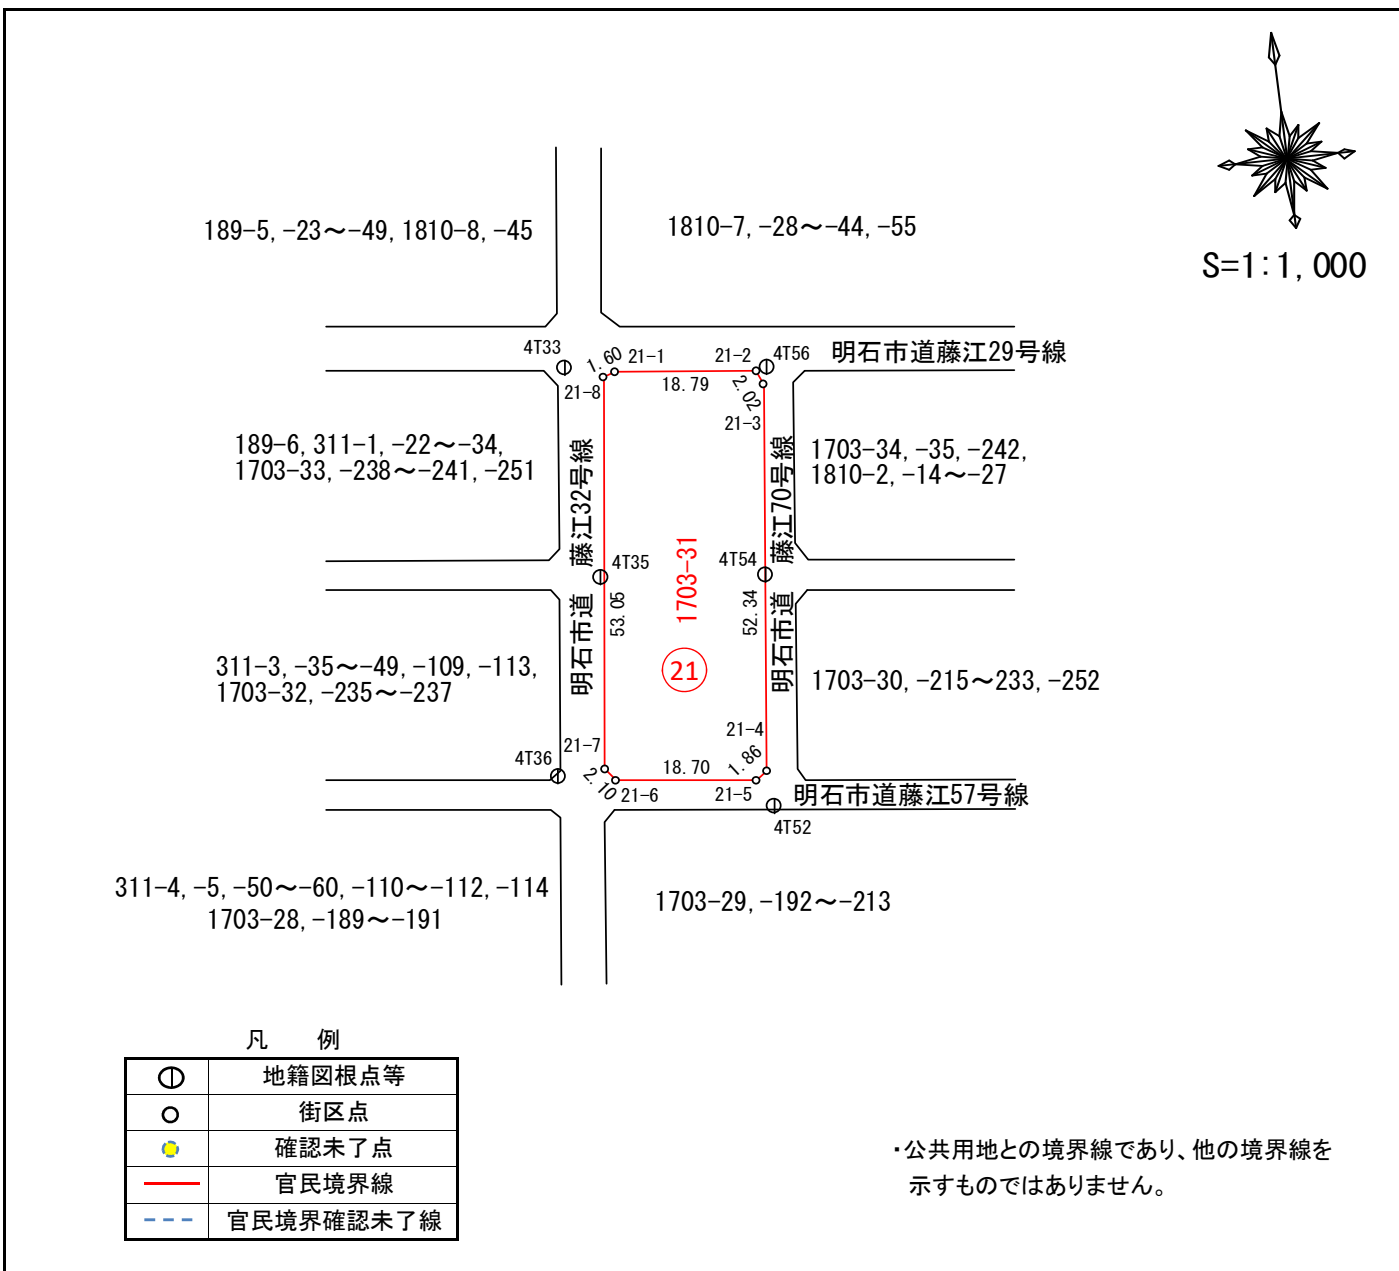

座標一覧表

点名	X座標	Y座標
4T33	-147686.329	56400.582
4T35	-147714.963	56402.061
4T36	-147741.067	56393.423
4T52	-147748.313	56421.516
4T54	-147717.168	56423.923
4T56	-147689.262	56427.308
21-1	-147687.573	56407.097
21-2	-147689.599	56425.779
21-3	-147691.452	56426.600
21-4	-147743.504	56421.059
21-5	-147744.606	56419.550
21-6	-147742.498	56400.963
21-7	-147740.814	56399.701
21-8	-147688.086	56405.572


凡 例

⊙	地籍図根点等
○	街区点
●	確認未了点
—	官民境界線
- - -	官民境界確認未了線

・公共用地との境界線であり、他の境界線を示すものではありません。

地籍調査 官民境界等先行調査 (世界測地系)

藤が丘1丁目地区

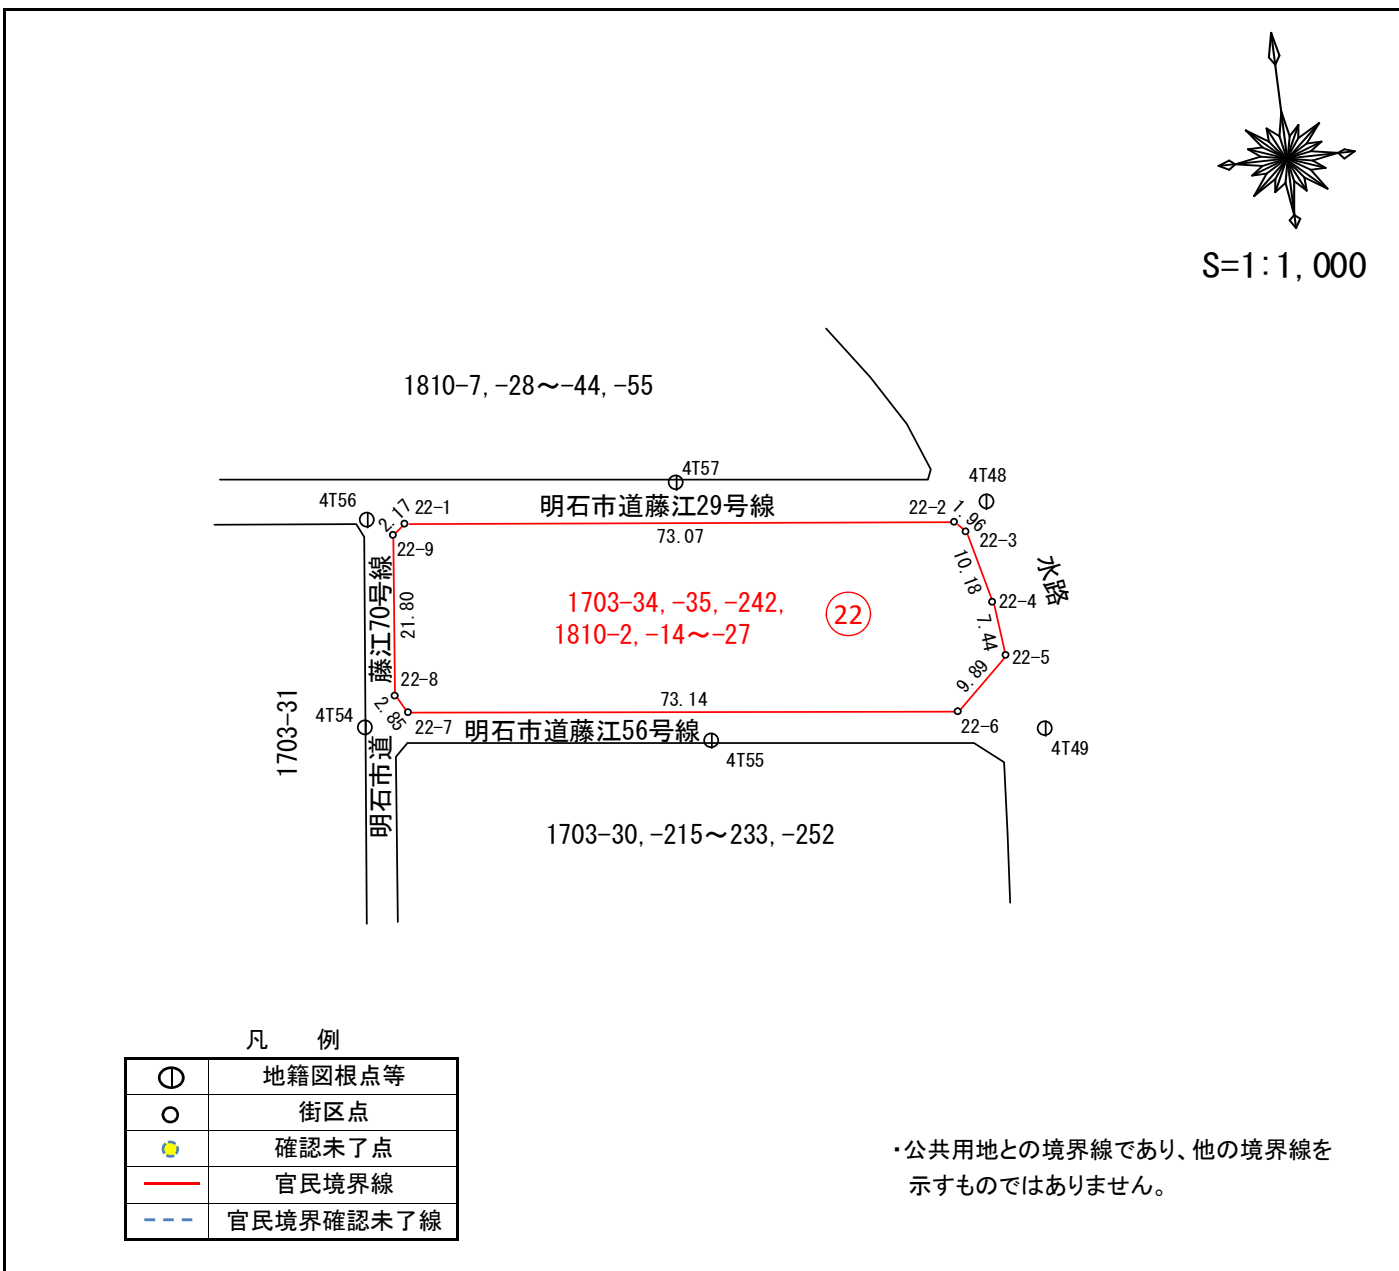

座標一覧表

点名	X座標	Y座標
4T48	-147696.077	56509.404
4T49	-147727.564	56513.662
4T54	-147717.168	56423.923
4T55	-147724.143	56469.434
4T56	-147689.262	56427.308
4T57	-147688.900	56468.707
22-1	-147690.308	56432.280
22-2	-147698.399	56504.904
22-3	-147699.862	56506.222
22-4	-147709.742	56508.702
22-5	-147717.134	56509.617
22-6	-147723.967	56502.467
22-7	-147715.759	56429.779
22-8	-147713.309	56428.308
22-9	-147691.624	56430.549

凡例

⊙	地籍図根点等
○	街区点
●	確認未了点
—	官民境界線
- - -	官民境界確認未了線


・公共用地との境界線であり、他の境界線を示すものではありません。

地籍調査 官民境界等先行調査 (世界測地系)


藤が丘1丁目地区

座標一覧表

点名	X座標	Y座標
4T49	-147727.564	56513.662
4T50	-147756.638	56511.537
4T52	-147748.313	56421.516
4T53	-147753.119	56463.991
4T54	-147717.168	56423.923
4T55	-147724.143	56469.434
23-1	-147719.861	56429.235
23-2	-147728.413	56504.016
23-3	-147731.445	56507.724
23-4	-147741.163	56507.076
23-5	-147750.435	56506.353
23-6	-147754.277	56504.624
23-7	-147745.329	56426.094
23-8	-147743.738	56425.112
23-9	-147721.490	56427.472

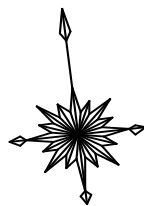

S=1:1,000

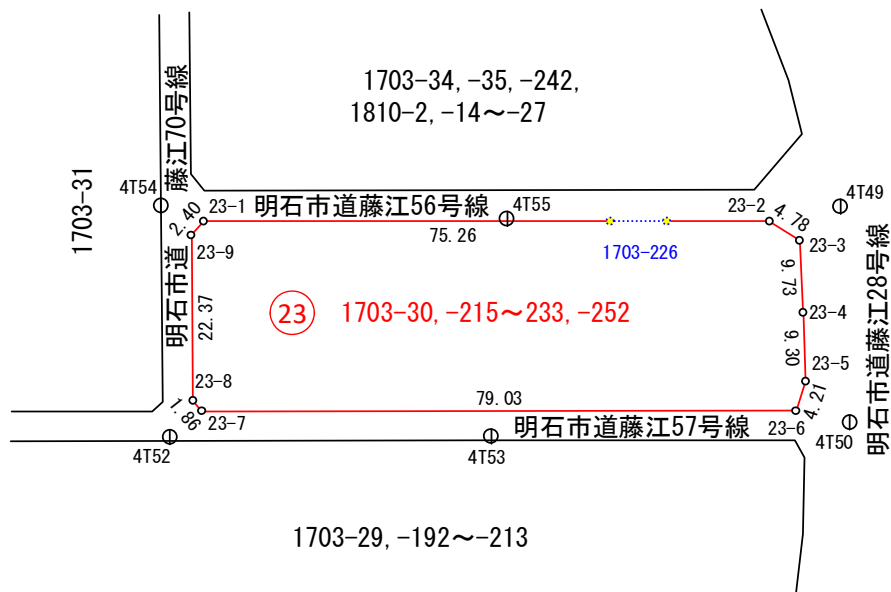


凡例

⊕	地籍図根点等
○	街区点
●	確認未了点
—	官民境界線
- - -	官民境界確認未了線

・公共用地との境界線であり、他の境界線を示すものではありません。

地籍調査 官民境界等先行調査 (世界測地系)

藤が丘1丁目地区

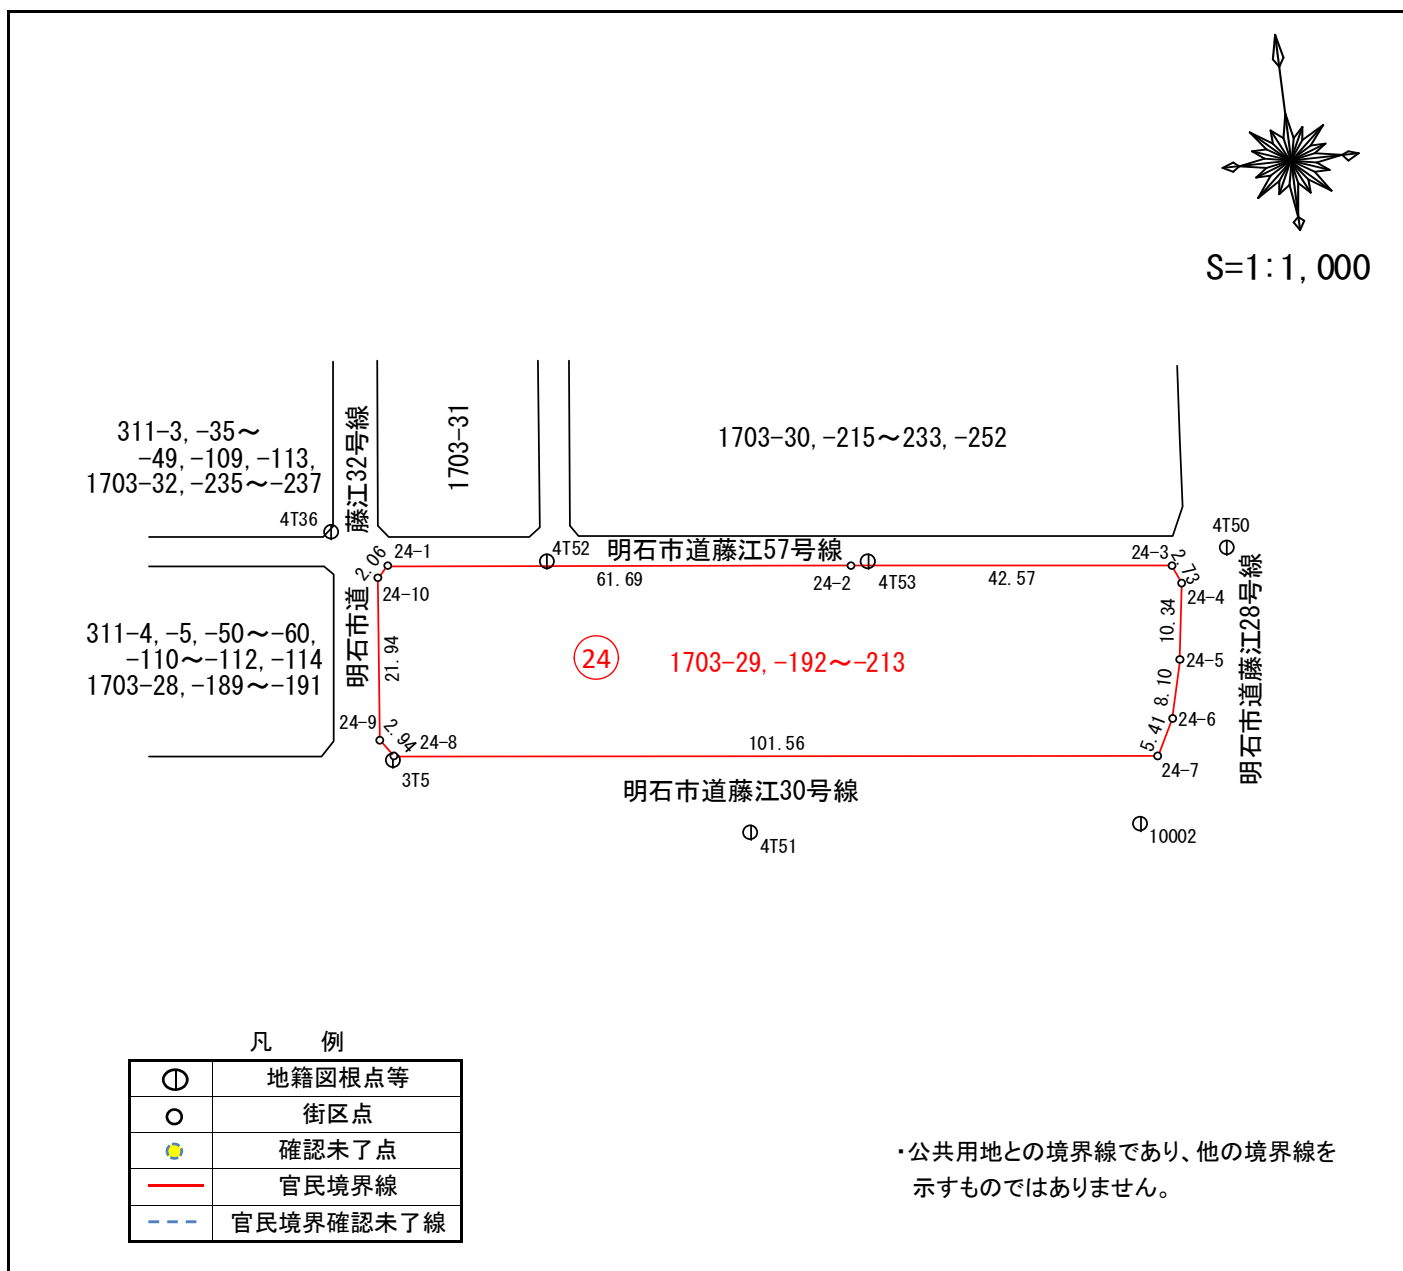

座標一覧表

点 名	X座標	Y座標
10002	-147792.493	56495.902
3T5	-147772.643	56398.080
4T36	-147741.067	56393.423
4T50	-147756.638	56511.537
4T51	-147787.775	56444.270
4T52	-147748.313	56421.516
4T53	-147753.119	56463.991
24-1	-147746.454	56400.369
24-2	-147753.393	56461.675
24-3	-147758.218	56503.977
24-4	-147760.737	56505.049
24-5	-147770.985	56503.658
24-6	-147778.855	56501.734
24-7	-147783.668	56499.244
24-8	-147772.140	56398.336
24-9	-147769.733	56396.647
24-10	-147747.909	56398.901